

Legende

- vaste bodem

kunswerk

slibbodem

as dwarsprofiel

begin begroeiing

haag

boerand

bomenrij van loofbomen

bomenrij van naaldbomen

bomenrij van fruitbomen

duiker as

beton

metsewerk
- gebouw

bergplaats

kaaimuur

afsluiting algemeen

afsluiting beton + gladde draad

afsluiting beton + prikkeldraad

afsluiting hout + gladde draad


afsluiting hout + prikkeldraad

afsluiting betonpalen en -platen

muurtje metsewerk

hout

metaal

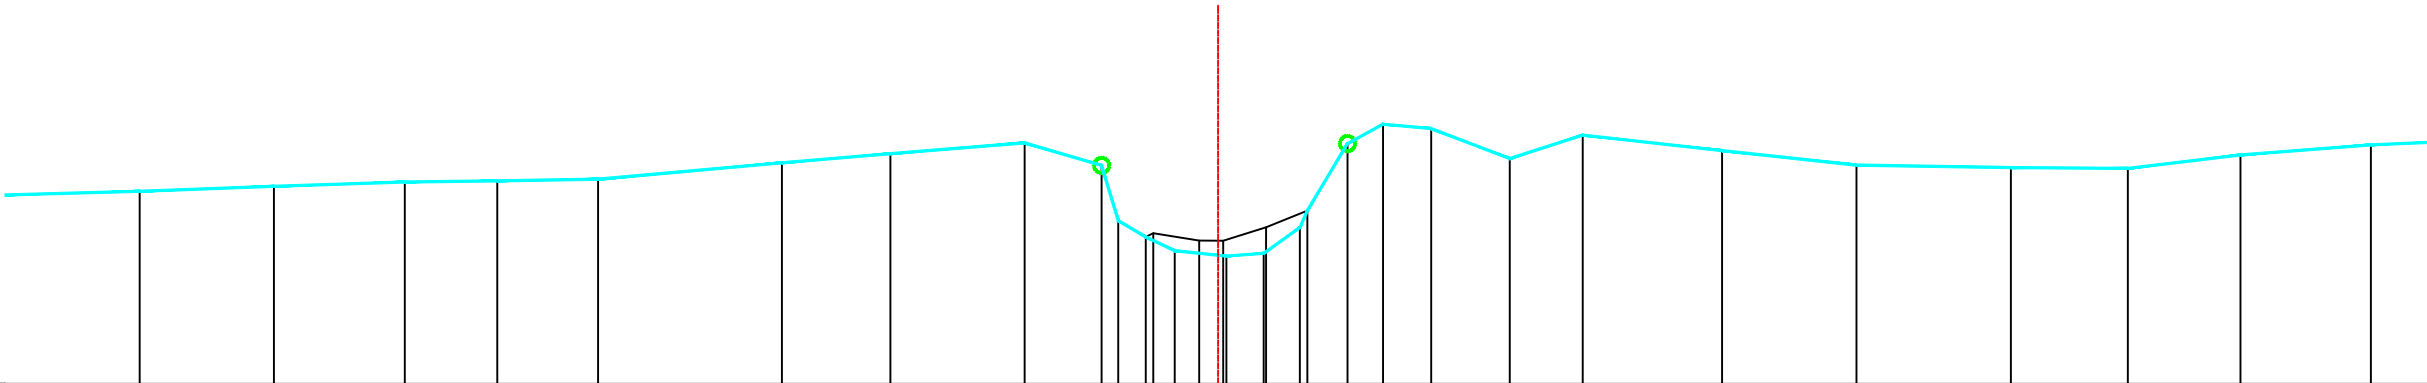

|                                   |       
|-----------------------------------|-------|-------|-------|-------|-------|-------|-------|-------|-------|-------|-------|-------|-------|-------|-------|-------|-------|-------|-------|-------|-------|-------|-------|-------|-------|-------|
| PEIL VASTE BODEM                  | 26.54 | 26.61 | 26.67 | 26.68 | 26.70 | 26.92 | 27.04 | 27.18 | 26.89 | 26.16 | 25.94 | 25.76 | 25.69 | 25.73 | 26.07 | 27.18 | 27.43 | 27.38 | 26.98 | 27.29 | 27.08 | 26.89 | 26.86 | 26.85 | 27.02 | 27.16 |
| TUSSENAFSTAND VASTE BODEM         | 1.97  | 1.77  | 1.73  | 1.22  | 1.33  | 2.43  | 1.43  | 1.78  | 1.02  | 0.22  | 0.36  | 0.38  | 0.68  | 0.49  | 0.48  | 0.53  | 0.47  | 0.64  | 1.04  | 0.96  | 1.85  | 1.78  | 2.04  | 1.55  | 1.49  | 1.73  |
| SAMENGESTELDE AFSTAND VASTE BODEM | 9.25  | 11.03 | 12.76 | 13.98 | 15.32 | 17.75 | 19.18 | 20.96 | 21.98 | 22.20 | 22.56 | 22.94 | 23.63 | 24.12 | 24.60 | 25.23 | 25.70 | 26.34 | 27.38 | 28.34 | 30.19 | 31.96 | 34.01 | 35.55 | 37.04 | 38.77 |
| PEIL SLIBBODEM                    |       |       
| TUSSENAFSTAND SLIBBODEM           | 22.56 |       |       
| SAMENGESTELDE AFSTAND SLIBBODEM   |       |       

Gemeente Kortenberg\_Herent

**B2112** **Molenbeek**

VHAG: 6779

Locatie atlaspunt (LB72): X-coördinaat: 166865,8416 Y-coördinaat: 177187,4135

DWARSPROFIELPLAN

Atlaspunt - 260  
Datum opmeting: 15/03/2001  
Schaal: 1/100

