

Legende

- vaste bodem

kunswerk

slibbodem

as dwarsprofiel

begin begroeiing

haag

boerand

bomenrij van loofbomen

bomenrij van naaldbomen

bomenrij van fruitbomen

duiker as

beton

metseiwerk
- gebouw

bergplaat

kaaimuur

afsluiting algemeen

afsluiting beton + gladde draad

afsluiting beton + prikkeldraad

afsluiting hout + gladde draad

afsluiting hout + prikkeldraad


afsluiting betonpalen en -platen

muurtje metseiwerk

hout

metaal

kunswerk 6779/451 stroomopwaarts

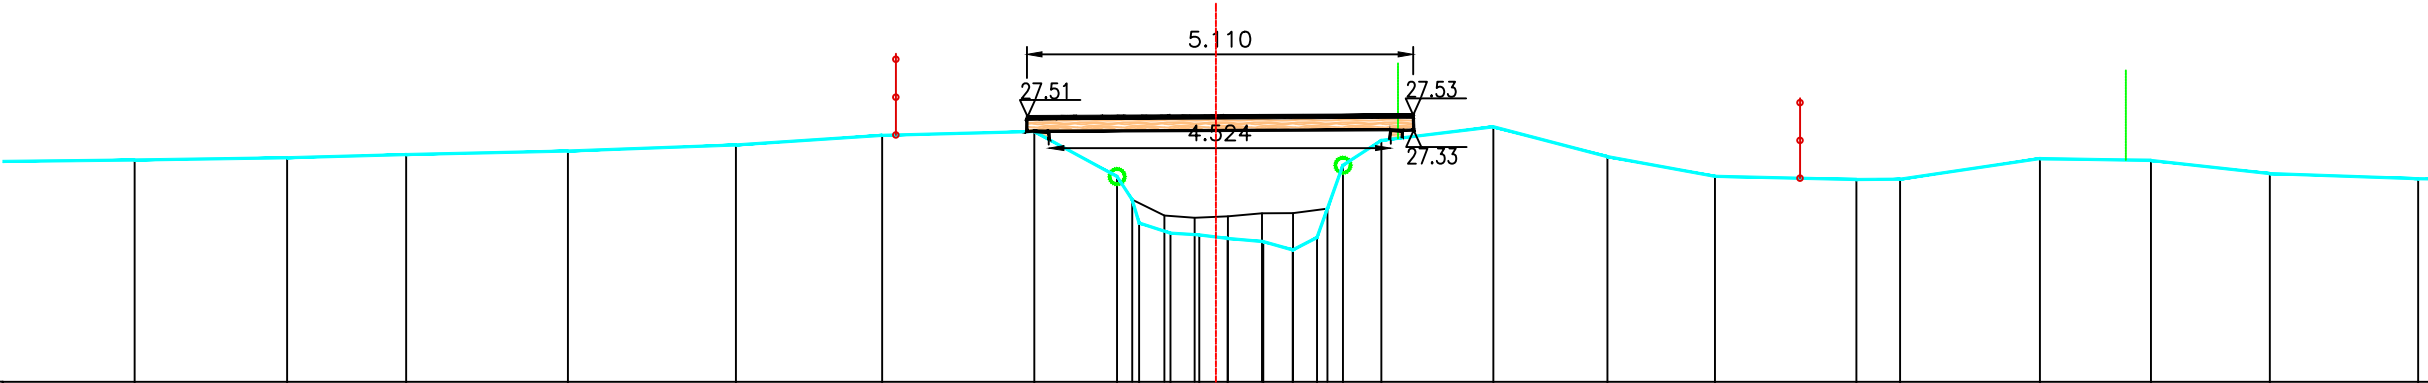

PEIL VASTE BODEM	26.93	26.96	27.01	27.05	27.13	27.26	27.31	26.71	26.10	25.97	25.94	25.90	25.85	25.74	25.91	26.86	27.19	27.37	26.98	26.72	26.67	26.68	26.95	26.93	26.75	26.68
TUSSENAFSTAND VASTE BODEM	2.41	2.02	1.57	2.14	2.22	1.93	2.01	1.10	0.09	0.41	0.38	0.37	0.47	0.39	0.32	0.21	0.51	1.48	1.51	1.42	1.87	0.58	1.85	1.47	1.57	1.96
SAMENGESTELDE AFSTAND VASTE BODEM	15.22	17.24	18.81	20.95	23.17	25.11	27.12	28.22	28.51	28.92	29.30	29.68	30.15	30.54	30.86	31.20	31.71	33.19	34.70	36.13	38.00	38.57	40.42	41.89	43.47	45.43
PEIL SLIBBODEM																										
TUSSENAFSTAND SLIBBODEM	28.42																									
SAMENGESTELDE AFSTAND SLIBBODEM																										

Gemeente Kortenberg_Herent

B2112 **Molenbeek**

VHAG: 6779

Locatie atlaspunt (LB72): X-coördinaat: 166853,9196 Y-coördinaat: 177157,294

DWARSPROFIELPLAN

Atlaspunt - 262
Datum opmeting: 15/03/2001
Schaal: 1/100

