

Legende

- vaste bodem

kunswerk

slibbodem

as dwarsprofiel

begin begroeiing

haag

boerand

bomenrij van loofbomen

bomenrij van naaldbomen

bomenrij van fruitbomen

duiker as

beton

metseelwerk
- gebouw

bergplaats

kaaimuur

afsluiting algemeen

afsluiting beton + gladde draad

afsluiting beton + prikkeldraad

afsluiting hout + gladde draad


afsluiting hout + prikkeldraad

afsluiting betonpalen en -platen

muurtje metseelwerk

hout

metaal

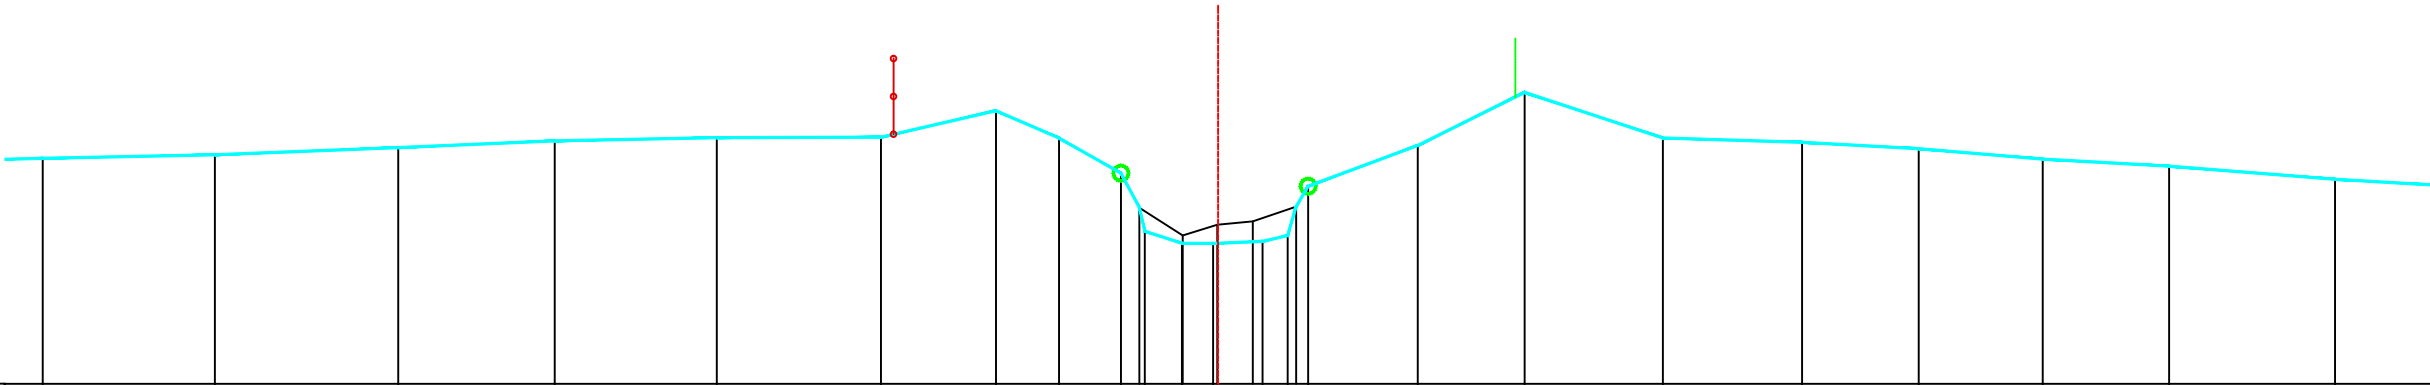

PEIL VASTE BODEM	26.98	27.03	27.12	27.21	27.26	27.26	27.61	27.25	26.79	26.02	25.86	25.85	25.88	25.96	26.61	27.15	27.85	27.25	27.19	27.11	26.97	26.88	26.70
TUSSENAFSTAND VASTE BODEM	2.28	2.43	2.07	2.14	2.17	1.52	0.83	0.82	0.07	0.49	0.41	0.65	0.33	0.16	1.45	1.41	1.83	1.84	1.54	1.64	1.67	2.20	2.04
SAMENGESTELDE AFSTAND VASTE BODEM	13.05	15.33	17.76	19.82	21.97	24.14	25.66	26.49	27.32	27.63	28.12	28.53	29.19	29.52	29.79	31.24	32.65	34.48	36.33	37.87	39.51	41.18	43.38
PEIL SLIBBODEM																							
TUSSENAFSTAND SLIBBODEM	27.56																						
SAMENGESTELDE AFSTAND SLIBBODEM																							

Gemeente Kortenberg_Herent

B2112

Molenbeek

VHAG: 6779

Locatie atlaspunt (LB72):

X-coördinaat: 166824,2522 Y-coördinaat: 177117,6026

DWARSPROFIELPLAN

Atlaspunt - 263

Datum opmeting: 15/03/2001

Schaal: 1/100



VLAAMS-
BRABANT