


Legende

- vaste bodem
- kunswerk
- slibbodem
- as dwarsprofiel
- begin begroeiing
- haag
- boerand
- bomenrij van loofbomen
- bomenrij van naaldbomen
- bomenrij van fruitbomen
- duiker as
- beton
- metseiwerk
- gebouw
- bergplaats
- kaaimuur
- afsluiting algemeen
- afsluiting beton + gladde draad
- afsluiting beton + prikkeldraad
- afsluiting hout + gladde draad
- afsluiting hout + prikkeldraad
- afsluiting betonpalen en -platen
- muurtje metseiwerk
- hout
- metaal

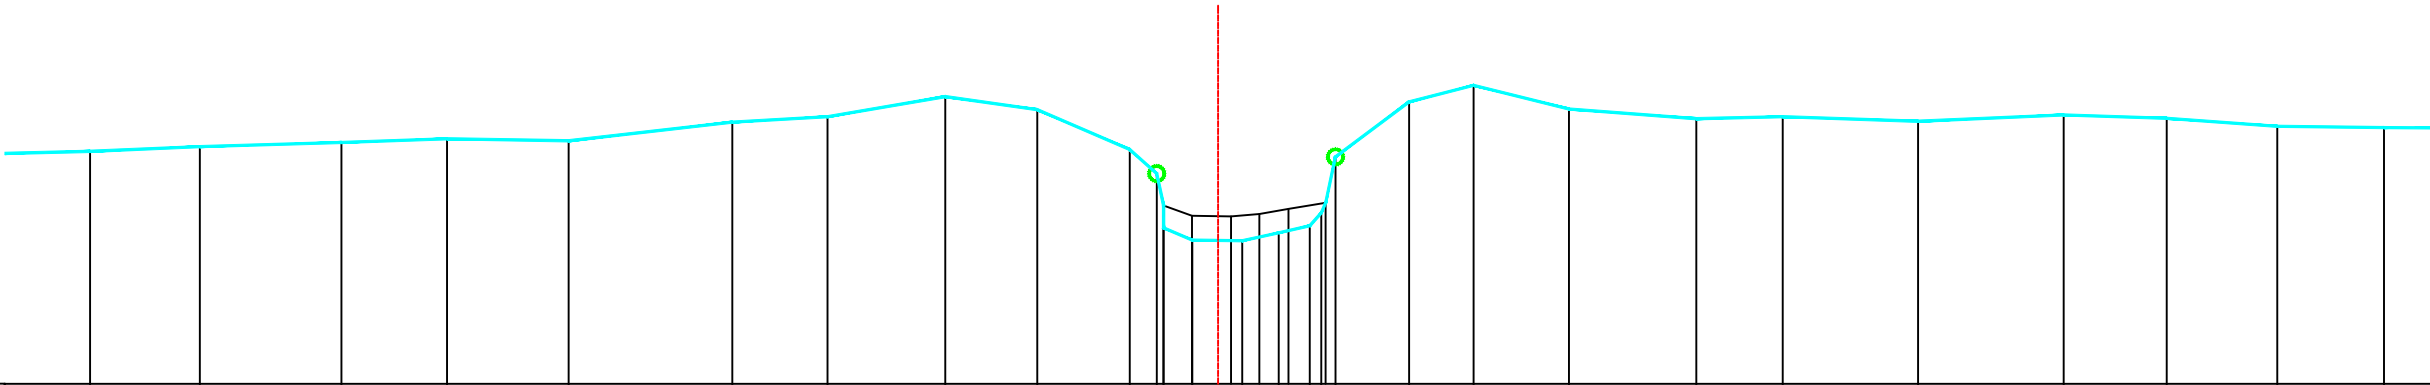

PEIL VASTE BODEM	27.07	27.14	27.19	27.24	27.21	27.46	27.53	27.80	27.62	27.10	26.78	26.06	25.90	25.89	26.00	26.09	26.26	27.00	27.73	27.95	27.63	27.51	27.53	27.47	27.55	27.51	27.40	27.39		
TUSSENAFSTAND VASTE BODEM	1.64	1.45	1.87	1.40	1.61	2.16	1.26	1.56	1.22	1.22	0.36	0.09	0.38	0.66	0.48	0.41	0.15	0.13	0.97	0.85	1.26	1.68	1.14	1.79	1.93	1.36	1.46	1.41	1.41	
SAMENGESTELDE AFSTAND VASTE BODEM	7.76	9.21	11.08	12.48	14.09	16.26	17.52	19.07	20.29	21.51	21.87	21.96	22.34	23.00	23.48	23.90	24.05	24.24	25.21	26.06	27.32	29.01	30.15	31.94	33.87	35.23	36.69	38.11	38.11	
PEIL SLIBBODEM	26.36																26.22										26.21		26.24	
TUSSENAFSTAND SLIBBODEM	21.96																0.38										0.52		0.37	
SAMENGESTELDE AFSTAND SLIBBODEM	21.96																22.34										22.85		23.23	

Gemeente Kortenberg_Herent

B2112

Molenbeek

VHAG: 6779

Locatie ataspunt (LB72): X-coördinaat: 166741,435 Y-coördinaat: 177071,6492

DWARSPROFIELPLAN

Ataspunt - 265
Datum opmeting: 15/03/2001
Schaal: 1/100

