

Legende

- vaste bodem

kunswerk

slibbodem

as dwarsprofiel

begin begroeiing

haag

boerand

bomenrij van loofbomen

bomenrij van naaldbomen

bomenrij van fruitbomen

duiker as

beton

metsewerk
- gebouw

bergplaat

kaaimuur

afsluiting algemeen

afsluiting beton + gladde draad

afsluiting beton + prikkeldraad

afsluiting hout + gladde draad


afsluiting hout + prikkeldraad

afsluiting betonpalen en -platen

muurtje metsewerk

hout

metaal

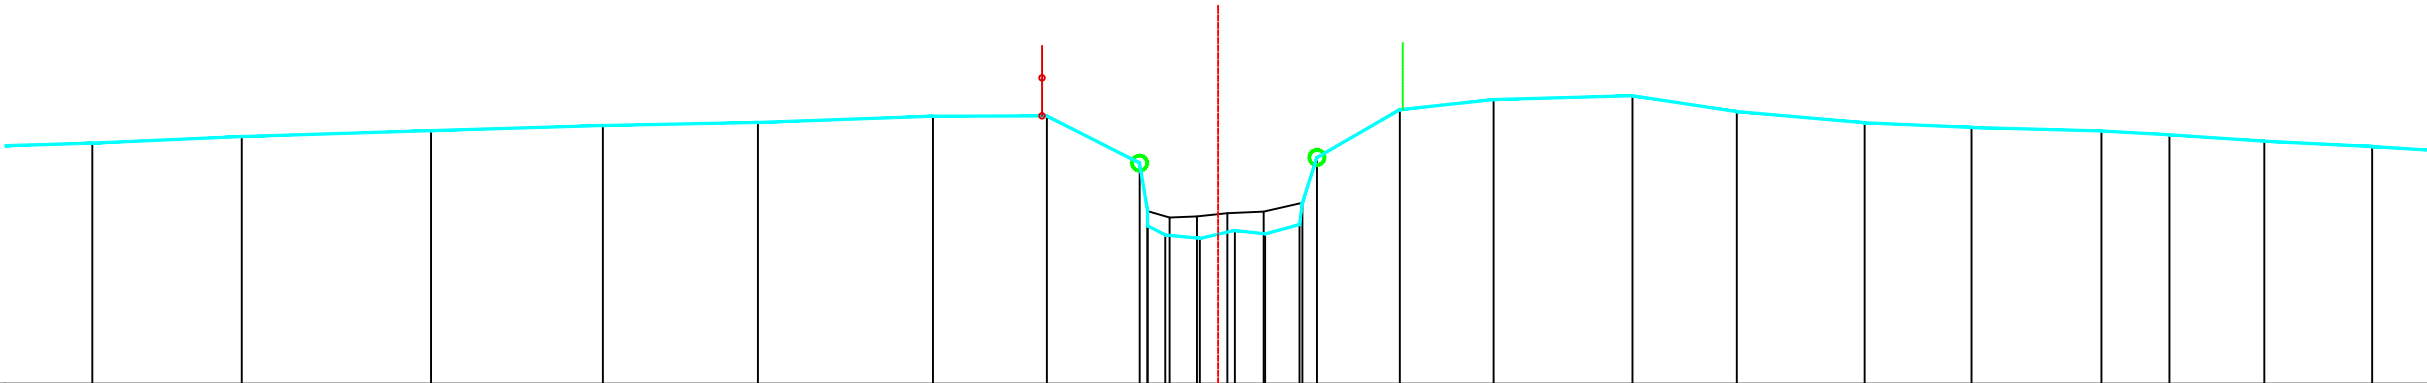

PEIL VASTE BODEM	27.18	27.27	27.35	27.41	27.45	27.54	27.54	26.92	26.09	25.87	25.92	26.03	25.98	26.10	26.39	27.62	27.76	27.81	27.60	27.45	27.39	27.34	27.29	27.21	27.14	
TUSSENAFSTAND VASTE BODEM	0.05	1.98	2.50	2.27	2.05	2.32	1.51	1.23	0.10	0.23	0.46	0.46	0.40	0.45	0.19	1.10	1.24	1.84	1.38	1.69	1.41	1.72	0.90	1.26	1.43	1.10
SAMENGESTELDE AFSTAND VASTE BODEM	9.58	11.55	14.06	16.33	18.38	20.70	22.20	23.43	23.54	23.77	24.23	24.69	25.09	25.55	25.78	26.87	28.11	29.95	31.33	33.02	34.43	36.15	37.05	38.31	39.74	
PEIL SLIBBODEM	26.28																									
TUSSENAFSTAND SLIBBODEM	23.54																									
SAMENGESTELDE AFSTAND SLIBBODEM	23.54																									

Gemeente Kortenberg_Herent

B2112

Molenbeek

VHAG: 6779

Locatie atlaspunt (LB72):

X-coördinaat: 166704,8611 Y-coördinaat: 177051,694

DWARSPROFIELPLAN

Atlaspunt - 266

Datum opmeting: 15/03/2001

Schaal: 1/100



VLAAMS-
BRABANT