


	vaste bodem		gebouw
	kunstwerk		bergplaats
	slibbodem		kaaimuur
	as dwarsprofiel		afsluiting algemeen
	begin begroeiing		afsluiting beton + gladde draad
	haag		afsluiting beton + prikkeldraad
	boerand		afsluiting hout + gladde draad
	bomenrij van loofbomen		afsluiting hout + prikkeldraad
			afsluiting betonpalen en -platen
	bomenrij van naaldbomen		muurte metselwerk
	bomenrij van fruitbomen		
			muurte metselwerk
	duiker as		hout
	beton		metaal
	metselwerk		

[illegible]

B2112 Molenbeek

Atlaspunt - 280
Datum opmeting: 15/03/2001
Schaal: 1/100

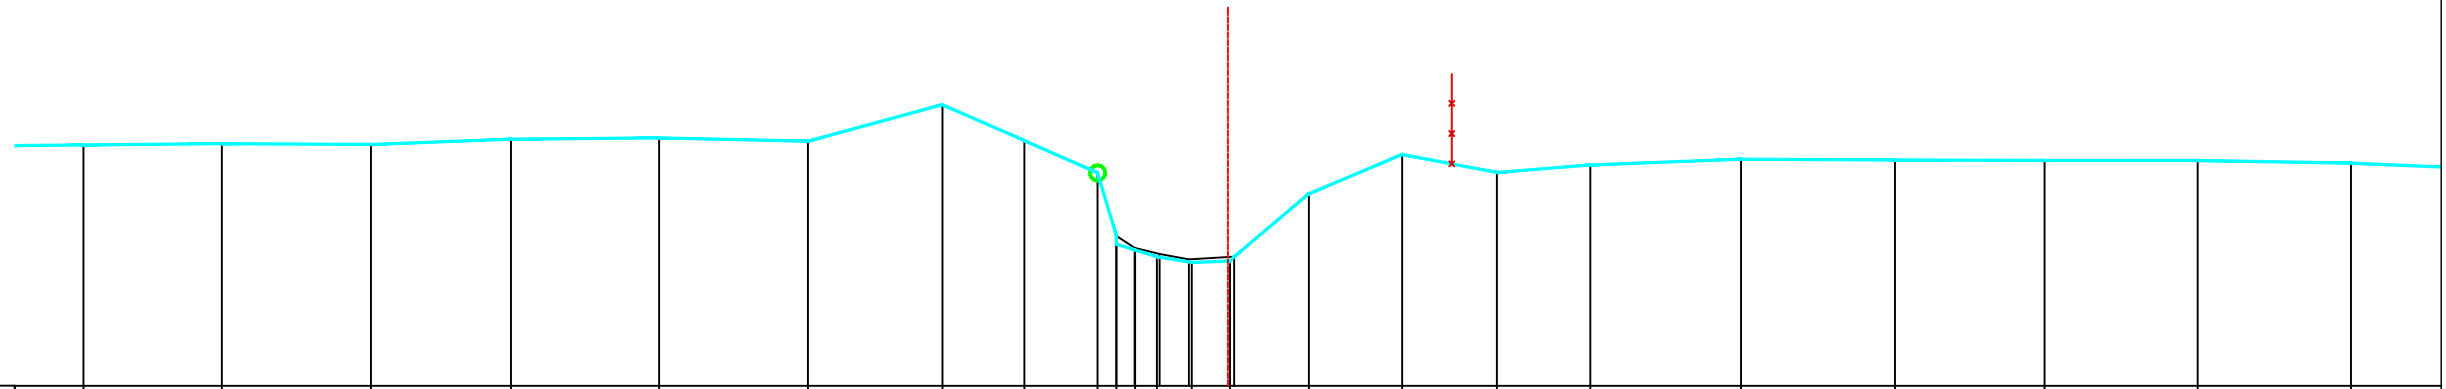