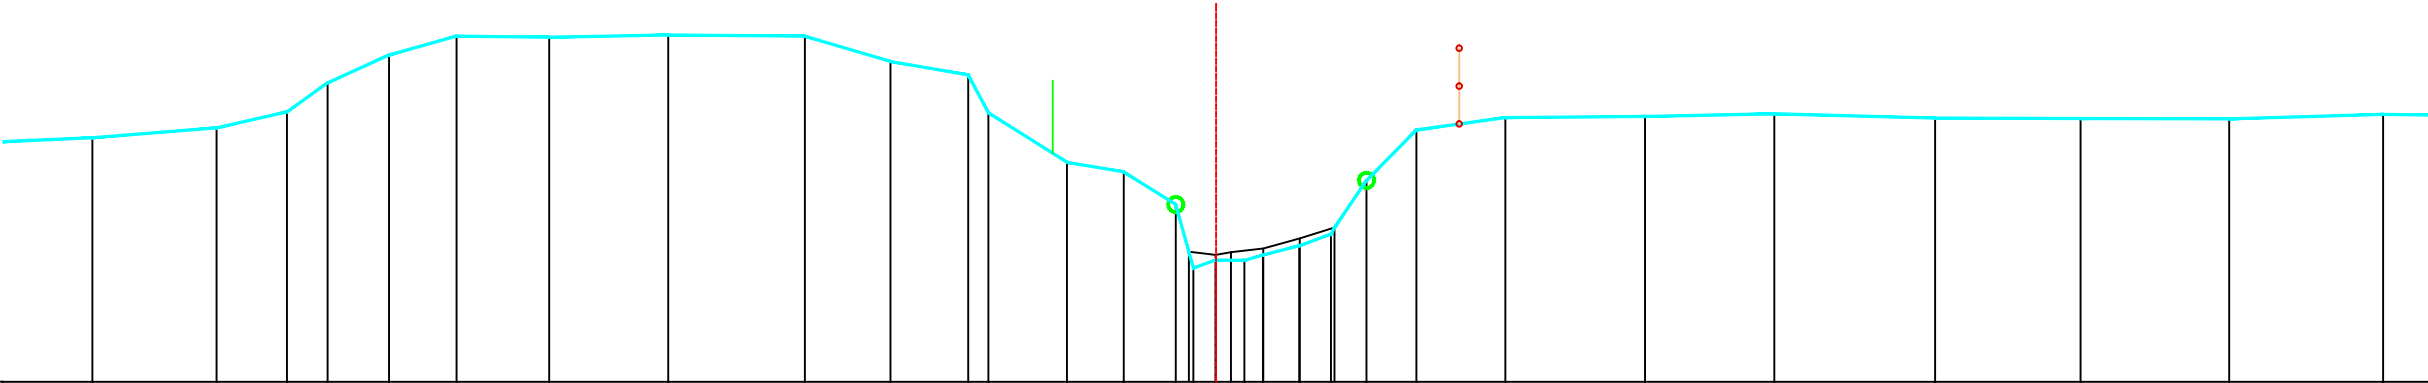


Legende

- vaste bodem
- kunswerk
- slibbodem
- as dwarsprofiel
- begin begroeiing
- haag
- boerand
- bomenrij van loofbomen
- bomenrij van naaldbomen
- bomenrij van fruitbomen
- duiker as
- beton
- metseelwerk

gebouwbergplaatskaaimuurafsluiting algemeenafsluiting beton + gladde draadafsluiting beton + prikkeldraadafsluiting hout + gladde draadafsluiting hout + prikkeldraadafsluiting betonpalen en -platenmuurtje metseelwerkhoutmetaal

PEIL VASTE BODEM	29.23	29.36	29.57	29.95	30.32	30.57	30.56	30.58	30.57	30.23	30.06	29.56	28.90	28.77	28.34	27.50	27.61	27.60	27.68	27.80	27.95	28.66	29.33	29.49	29.51	29.54	29.49	29.48	29.48	29.54
TUSSENAFSTAND VASTE BODEM	1.88	1.64	0.93	0.54	0.81	0.89	1.22	1.58	1.81	1.13	1.03	0.27	1.04	0.75	0.69	0.06	0.30	0.38	0.24	0.48	0.42	0.42	0.66	1.18	1.85	1.71	2.13	1.93	1.96	2.04
SAMENGESTELDE AFSTAND VASTE BODEM	7.10	8.74	9.67	10.21	11.02	11.92	13.14	14.72	16.53	17.66	18.69	18.95	19.99	20.74	21.43	21.66	21.96	22.34	22.58	23.06	23.48	23.95	24.61	25.79	27.64	29.35	31.48	33.40	35.37	37.40
PEIL SLIBBODEM	27.72																													
TUSSENAFSTAND SLIBBODEM	21.60																													
SAMENGESTELDE AFSTAND SLIBBODEM	21.60																													

Gemeente Kortenberg_Herent

B2112

Molenbeek

VHAG: 6779

Locatie atlaspunt (LB72):

X-coördinaat: 166367,3355 Y-coördinaat: 176531,7393

DWARSPROFIELPLAN

Atlaspunt - 285

Datum opmeting: 15/03/2001

Schaal: 1/100



VLAAMS-
BRABANT