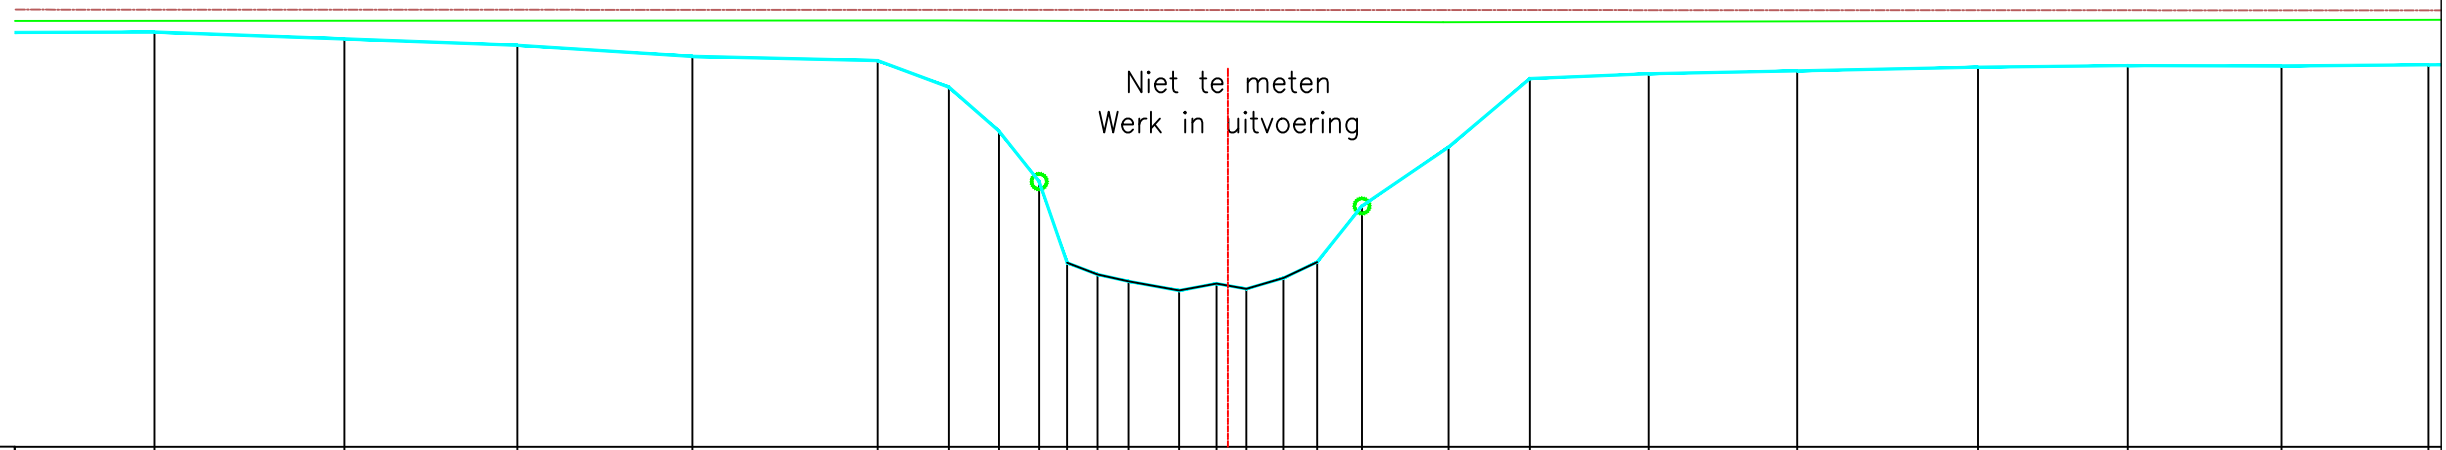


	vaste bodem		gebouw
	kunstwerk		bergplaats
	slibbodem		kaaimuur
	as dwarsprofiel		afsluiting algemeen
	begin begroeiing		afsluiting beton + gladde draad
	hoog		afsluiting beton + prikkeldraad
	boerand		afsluiting hout + gladde draad
	bomenrij van loofbomen		afsluiting hout + prikkeldraad
	bomenrij van naaldbomen		afsluiting betonpalen en -platen
	bomenrij van fruitbomen		muurte metselwerk
	duiker as		hout
	beton		metaal
	metselwerk		

Spoorweg Leuven–Brussel

[illegible]

B2112 Molenbeek

Locatie atlaspunt (LB72): X-coördinaat: 166354,6811 Y-coördinaat: 176425,8635

Atlaspunt - 287
Datum opmeting: 15/03/2001
Schaal: 1/100

