Legende

- vaste bodem
- kunstwerk
- slibbodem
- as dwarsprofiel
- begin begroeiing
- haag
- boorand
- bomenrij van loofbomen
- bomenrij van naaldbomen
- bomenrij van fruitbomen
- duiker as
- beton
- metselwerk
- gebouw
- bergplaats
- kaaimuur
- afsluiting algemeen
- afsluiting beton + gladde draad
- afsluiting beton + prikkeldraad
- afsluiting hout + gladde draad
- afsluiting hout + prikkeldraad
- afsluiting betonpalen en –platen
- muurtje metselwerk
- hout
- metaal

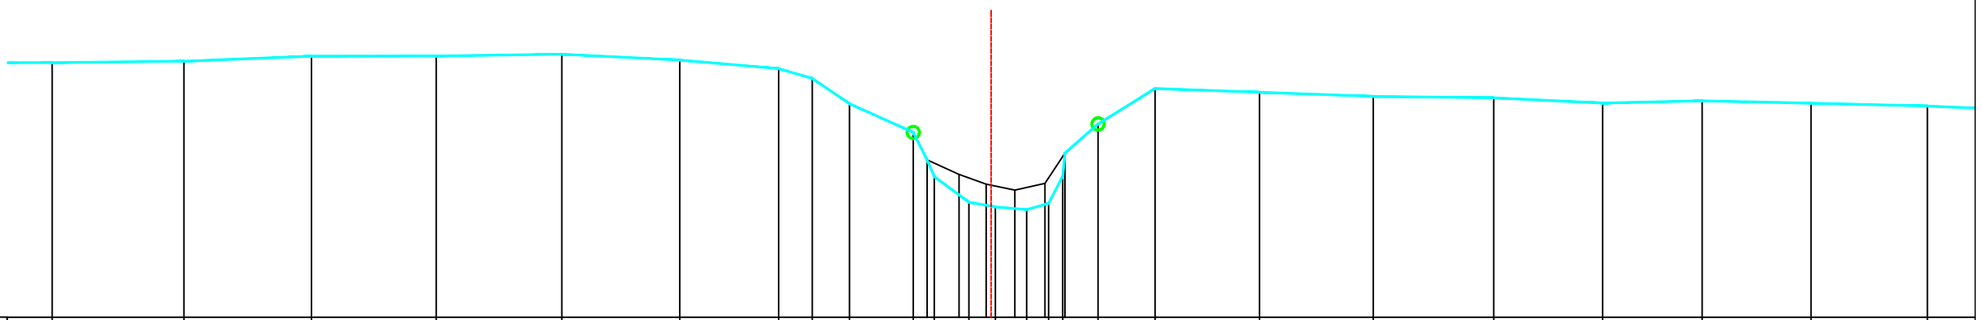

PEIL VASTE BODEM	30.15	30.17	30.25	30.26	30.29	30.19	30.05	29.89	29.48	29.01	28.29	27.87	27.80	27.75	27.85	28.29	29.15	29.73	29.67	29.60	29.57	29.49	29.53	29.49	29.44		
TUSSENAFSTAND VASTE BODEM		2.15	2.08	2.03	2.05	1.92	1.61	0.55	0.61	1.04	0.12	0.57	0.43	0.51	0.36	0.23	0.54	0.93	1.70	1.86	1.96	1.78	1.62	1.78	1.90		1
SAMENGESTELDE AFSTAND VASTE BODEM	10.93	13.08	15.16	17.19	19.24	21.17	22.78	23.33	23.93	24.98	25.32	25.88	26.32	26.82	27.18	27.41	27.99	28.92	30.62	32.48	34.44	36.22	37.84	39.62	41.52		
PEIL SLIBBODEM										28.56	28.33	28.17	28.07	28.18	28.67												
TUSSENAFSTAND SLIBBODEM		25.20									0.52	0.44	0.47	0.49	0.33												
SAMENGESTELDE AFSTAND SLIBBODEM										25.20	25.72	26.16	26.63	27.12	27.45												

Gemeente Kortenberg_Herent

B2112 **Molenbeek**

VHAG: 6779

Locatie atlaspunt (LB72): X-coördinaat: 166343,4228 Y-coördinaat: 176343,6115

DWARSPROFIELPLAN

Atlaspunt - 291

Datum opmeting: 15/03/2001

Schaal: 1/100

VLAAMS-BRABANT