

Legende

- vaste bodem

kunswerk

slibbodem

as dwarsprofiel

begin begroeiing

haag

boorand

bomenrij van loofbomen

bomenrij van naaldbomen

bomenrij van fruitbomen

duiker as

beton

metseelwerk
- gebouw

bergplaats

kaalmuur

afsluiting algemeen

afsluiting beton + gladde draad

afsluiting beton + prikkeldraad

afsluiting hout + gladde draad


afsluiting hout + prikkeldraad

afsluiting betonpalen en -platen

muurtje metseelwerk

hout

metaal

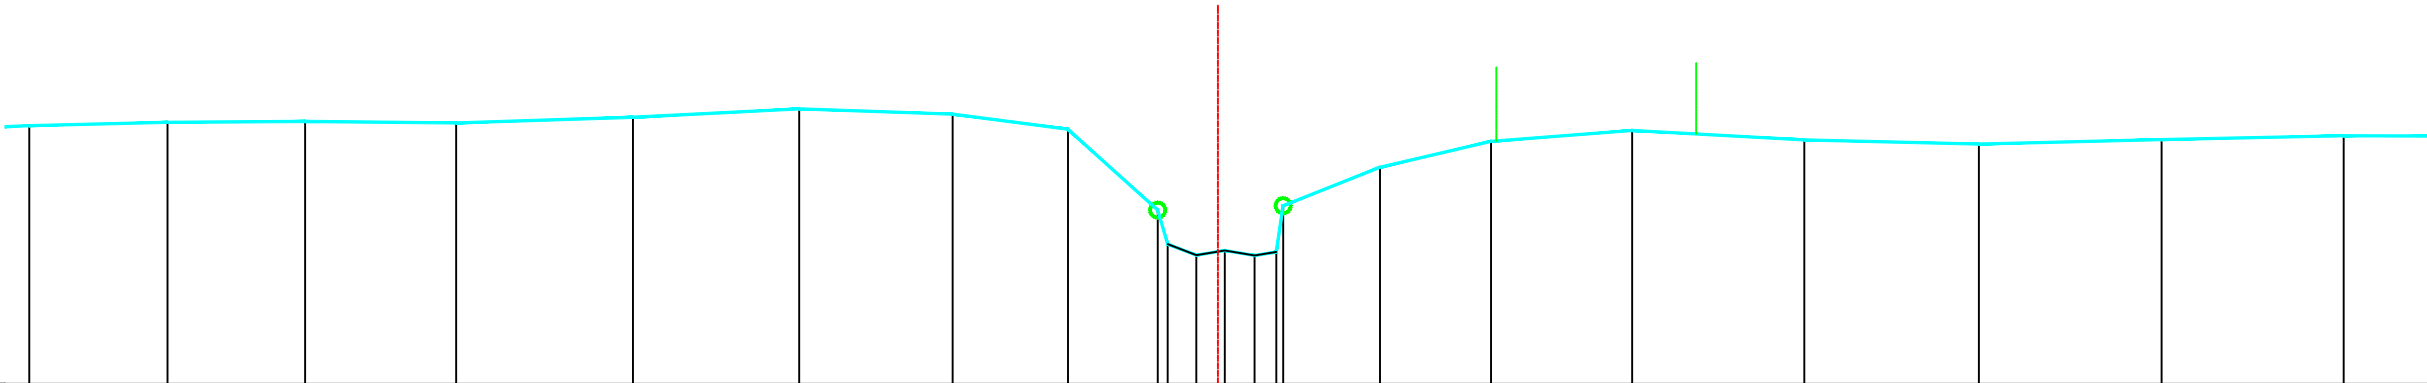

PEIL VASTE BODEM	30.41		30.46		30.47		30.45		30.52		30.63		30.57		30.37		29.30	28.70	28.76	28.70	29.35		29.86		30.20		30.35		30.22		30.17		30.23		30.28		
TUSSENAFSTAND VASTE BODEM		1.83		1.82		2.00		2.34		2.20		2.03		1.52		1.19		0.38	0.38	0.39	0.09		1.28		1.47		1.87		2.28		2.31		2.42		2.41		2.41
SAMENGESTELDE AFSTAND VASTE BODEM	8.31		10.14		11.96		13.96		16.30		18.50		20.53		22.05		23.24	23.75	24.13	24.52	24.90		26.18		27.65		29.52		31.79		34.10		36.52		38.93		
PEIL SLIBBODEM																		28.85	28.70	28.76	28.70	28.74															
TUSSENAFSTAND SLIBBODEM																		23.37	0.38	0.38	0.39	0.29															
SAMENGESTELDE AFSTAND SLIBBODEM																		23.37	23.75	24.13	24.52	24.81															

Gemeente Kortenberg_Herent

B2112 **Molenbeek**

VHAG: 6779

Locatie atlaspunt (LB72): X-coördinaat: 166277,3381 Y-coördinaat: 176233,5247

DWARSPROFIELPLAN

Atlaspunt - 295
Datum opmeting: 15/03/2001
Schaal: 1/100

