


Legende

- vaste bodem
- kunswerk
- slibbodem
- as dwarsprofiel
- begin begroeiing
- haag
- boerand
- bomenrij van loofbomen
- bomenrij van naaldbomen
- bomenrij van fruitbomen
- duiker as
- beton
- metsewerk
- gebouw
- bergplaats
- kaaimuur
- afsluiting algemeen
- afsluiting beton + gladde draad
- afsluiting beton + prikkeldraad
- afsluiting hout + gladde draad
- afsluiting hout + prikkeldraad
- afsluiting betonpalen en -platen
- muurtje metsewerk
- hout
- metaal

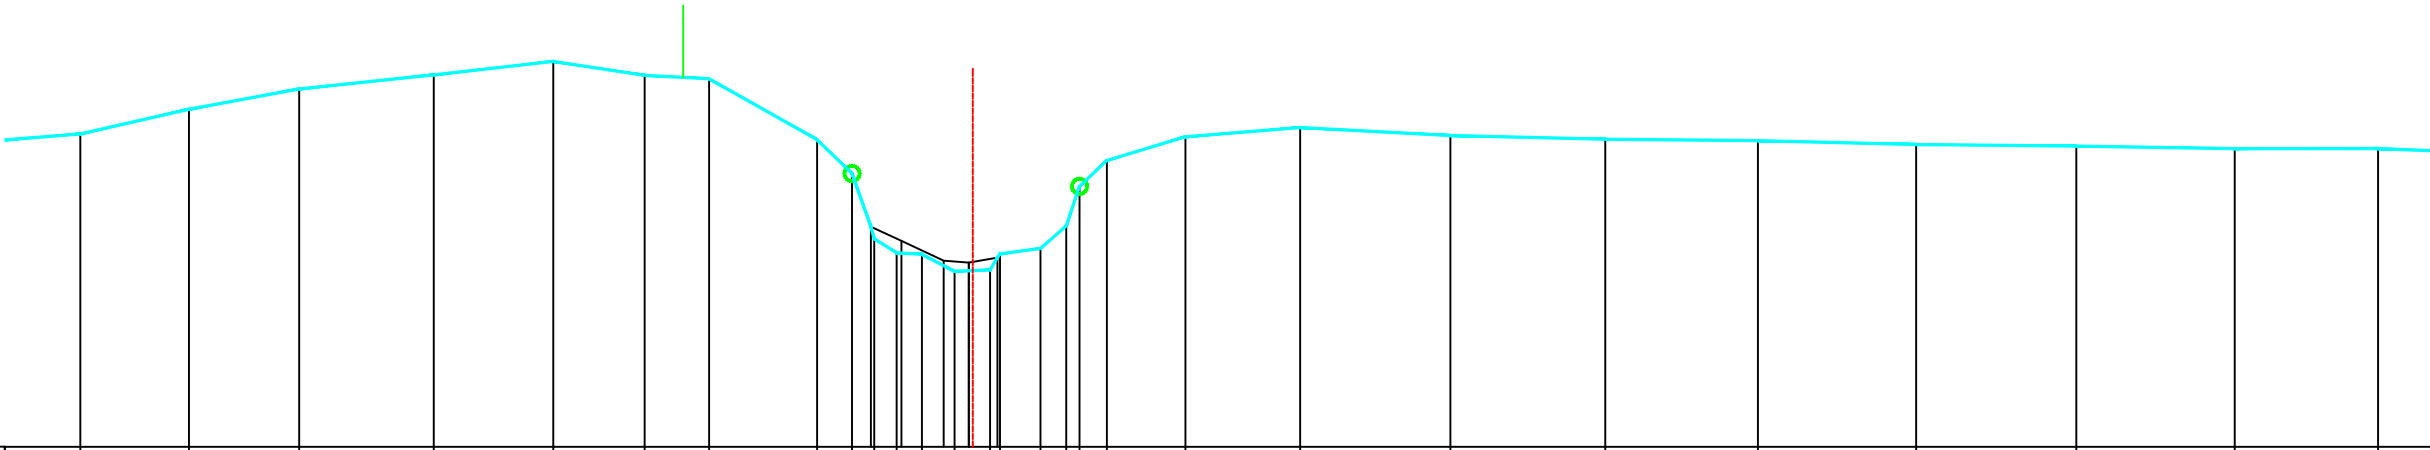

PEIL VASTE BODEM		30.14	30.46	30.73	30.92	31.10	30.91	30.87	30.06	29.61	28.75	28.56	28.55	28.32	28.34	28.55	28.62	28.92	29.44	29.79	30.10	30.22	30.11	30.07	30.05	30.00	29.98	29.94	29.94
TUSSENAFSTAND VASTE BODEM	1.55	1.44	1.46	1.78	1.58	1.21	0.85	1.43		0.46	0.04	0.30	0.34	0.43	0.47	0.04	0.54	0.34	0.18	0.36	1.04	1.52	1.99	2.05	2.02	2.09	2.12	2.10	1.89
SAMENGESTELDE AFSTAND VASTE BODEM	1.55	2.98	4.44	6.22	7.80	9.01	9.86		11.29	11.75	12.05	12.34	12.68	13.11	13.58	13.71	14.25	14.59	14.76	15.12	16.16	17.68	19.67	21.72	23.74	25.83	27.95	30.05	31.94
PEIL SLIBBODEM											28.91	28.72	28.46	28.43	28.50														
TUSSENAFSTAND SLIBBODEM	12.00											0.40	0.56	0.03	0.38														
SAMENGESTELDE AFSTAND SLIBBODEM											12.00	12.41	12.97	13.30	13.68														

Gemeente Kortenberg_Herent

B2112

Molenbeek

VHAG: 6779

Locatie atlaspunt (LB72): X-coördinaat: 166292,9447 Y-coördinaat: 176219,5807

DWARSPROFIELPLAN

Atlaspunt - 296
Datum opmeting: 15/03/2001
Schaal: 1/100

