

Legende

- vaste bodem

kunswerk

slibbodem

as dwarsprofiel

begin begroeiing

haag

boerand

bomenrij van loofbomen

bomenrij van naaldbomen

bomenrij van fruitbomen

duiker as

beton

metseelwerk
- gebouw

bergplaat

kaaimuur

afsluiting algemeen

afsluiting beton + gladde draad

afsluiting beton + prikkeldraad

afsluiting hout + gladde draad

afsluiting hout + prikkeldraad


afsluiting betonpalen en -platen

muurtje metseelwerk

hout

metaal

kunswerk 6779/491 stroomopwaarts

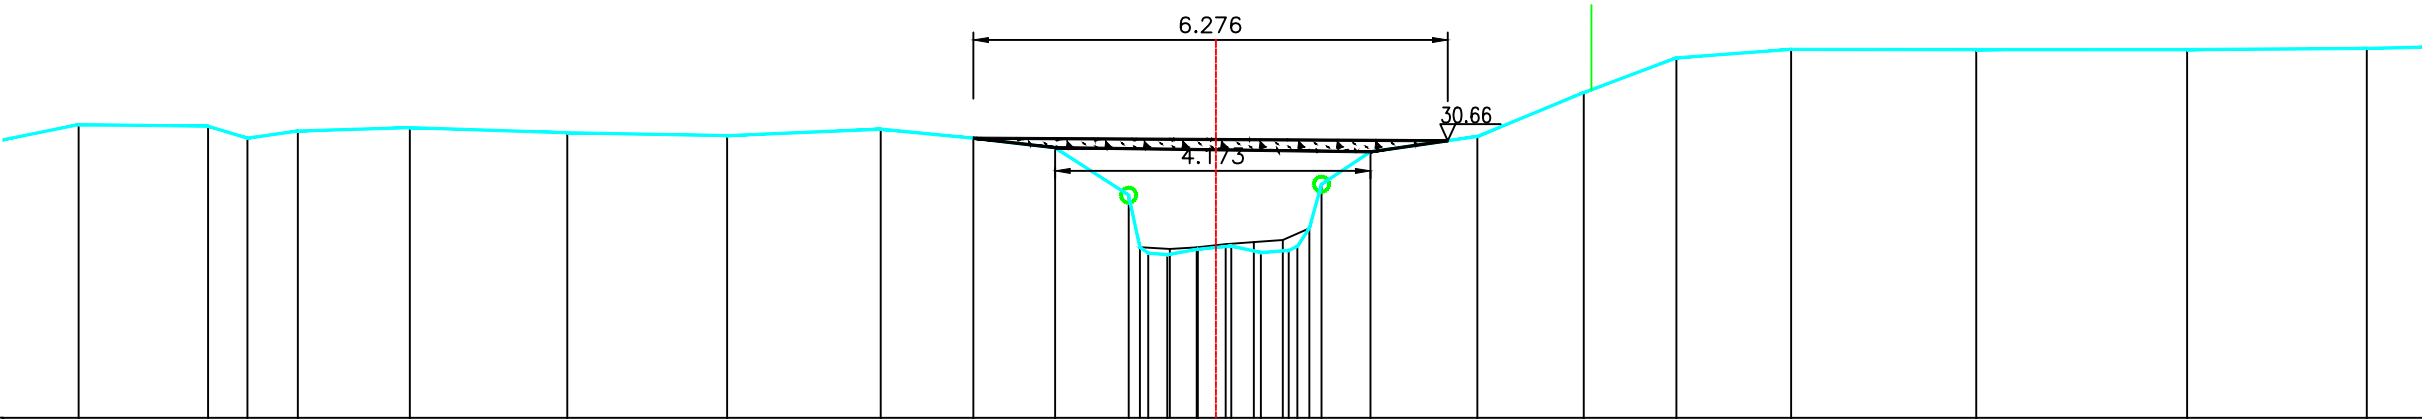

PEIL VASTE BODEM	30.88	30.86	30.70	30.79	30.84	30.77	30.73	30.82	30.70	30.57	29.94	29.18	29.16	29.23	29.27	29.18	29.21	29.27	30.09	30.52		30.72	31.30	31.76	31.87	31.87	31.88			
TUSSENAFSTAND VASTE BODEM	1.10	1.71	0.52	0.67	1.48	2.08	2.11	2.03	1.22	1.08	0.97	0.11	0.25	0.40	0.44	0.39	0.37	0.37	0.16	0.65	1.41	1.41	1.23	1.52	2.45	2.79	2.38			
SAMENGESTELDE AFSTAND VASTE BODEM	6.12	7.83	8.35	9.02	10.50	12.59	14.70	16.73	17.96	19.04	20.01	20.27	20.52	20.93	21.37	21.76	22.13	22.24	22.56	23.21	24.62	26.03	27.26	28.78	31.23	34.01	36.39			
PEIL SLIBBODEM	29.26																				29.23									
TUSSENAFSTAND SLIBBODEM	20.16																				0.40									
SAMENGESTELDE AFSTAND SLIBBODEM	20.16																				0.36									

Gemeente Kortenberg_Herent

B2112 **Molenbeek**

VHAG: 6779

Locatie atlaspunt (LB72): X-coördinaat: 166213,0194 Y-coördinaat: 176095,4263

DWARSPROFIELPLAN

Atlaspunt - 303
Datum opmeting: 15/03/2001
Schaal: 1/100

