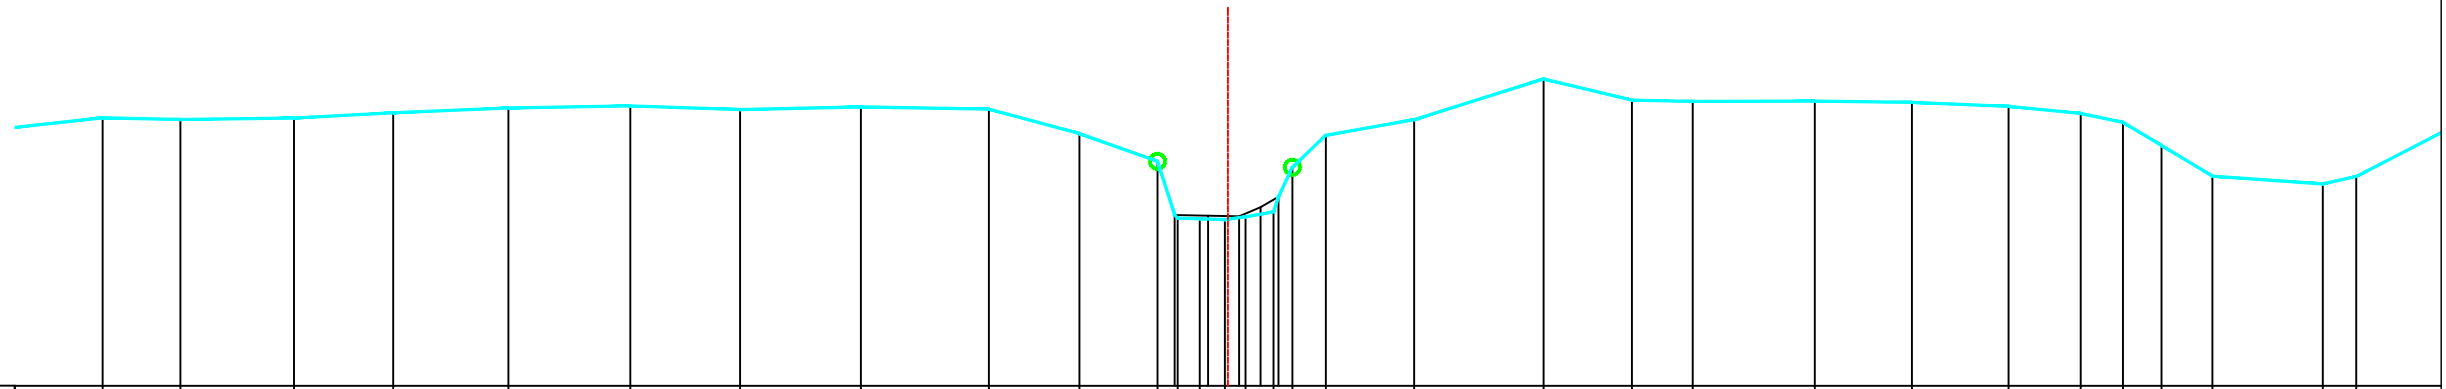


	vaste bodem		gebouw
	kunstwerk		bergplaats
	slibbodem		kaaimuur
	as dwarsprofiel		afsluiting algemeen
	begin begroeiing		afsluiting beton + gladde draad
	hoog		afsluiting beton + prikkeldraad
	boerand		afsluiting hout + gladde draad
	bomenrij van loofbomen		afsluiting hout + prikkeldraad
			afsluiting betonpalen en -platen
	bomenrij van naaldbomen		muurte metselwerk
	bomenrij van fruitbomen		
	duiker as		hout
	beton		metaal
	metselwerk		

[illegible]

B2112 Molenbeek

X-coördinaat: 166118,8238 Y-coördinaat: 175781,3273

Schaal:	1/100
---------	-------

