

Legende

- vaste bodem

kunswerk

slibbodem

as dwarsprofiel

begin begroeiing

haag

boerand

bomenrij van loofbomen

bomenrij van naaldbomen

bomenrij van fruitbomen

duiker as

beton

metseelwerk
- gebouw

bergplaats

kaaimuur

afsluiting algemeen

afsluiting beton + gladde draad

afsluiting beton + prikkeldraad

afsluiting hout + gladde draad


afsluiting hout + prikkeldraad

afsluiting betonpalen en -platen

muurtje metseelwerk

hout

metaal

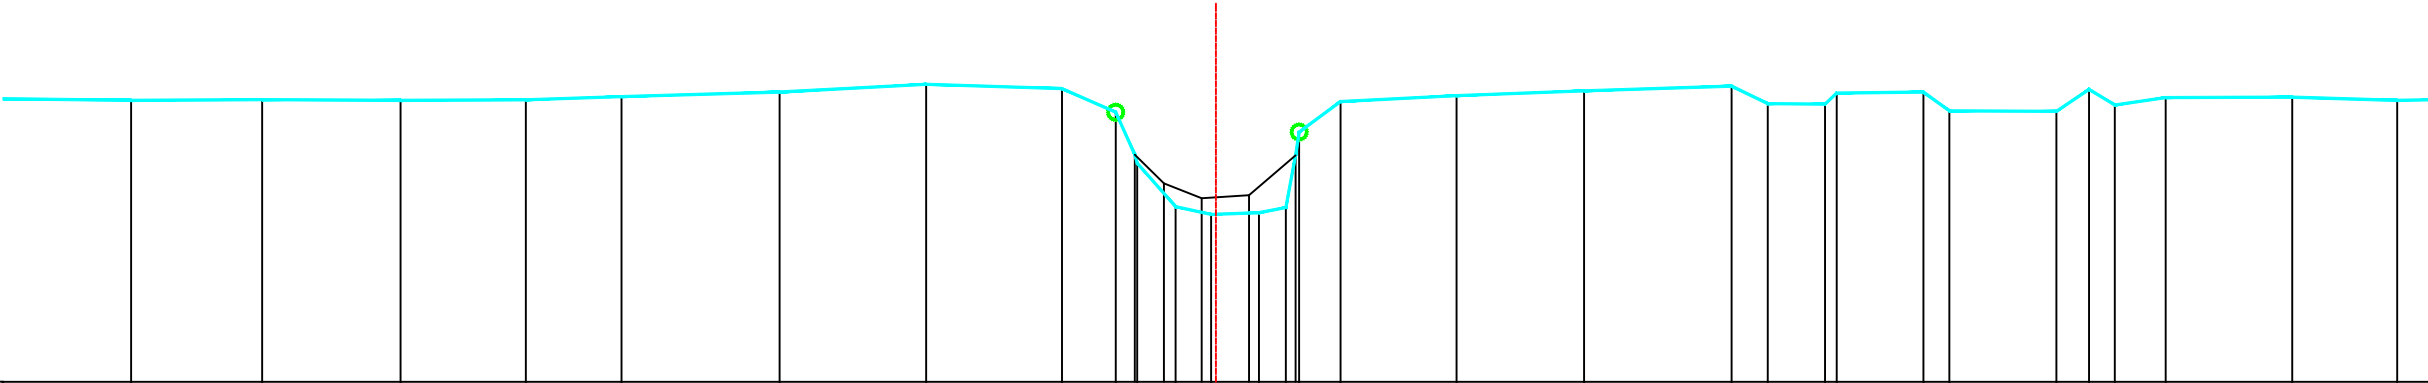

PEIL VASTE BODEM	31.72	31.73	31.72	31.73	31.77	31.83	31.93	31.88	31.56	30.89	30.32	30.21	30.23	30.30	31.30	31.70	31.78	31.85	31.91	31.68	31.67	31.82	31.83	31.58	31.57	31.87	31.66	31.76	31.76	31.72
TUSSENAFSTAND VASTE BODEM	1.86	1.73	1.83	1.66	1.27	2.09	1.94	1.80	0.71	0.03	0.51	0.47	0.63	0.35	0.05	0.55	1.54	1.69	1.95	0.48	0.76	0.15	1.15	0.34	1.41	0.43	0.34	0.67	1.67	1.39
SAMENGESTELDE AFSTAND VASTE BODEM	11.25	12.99	14.82	16.47	17.74	19.83	21.77	23.57	24.28	24.56	25.07	25.54	26.17	26.53	26.70	27.25	28.79	30.47	32.42	32.90	33.66	33.82	34.96	35.31	36.72	37.15	37.49	38.17	39.84	41.23
PEIL SLIBBODEM																														
TUSSENAFSTAND SLIBBODEM	24.53																													
SAMENGESTELDE AFSTAND SLIBBODEM																														

Gemeente Kortenberg

B2112 **Molenbeek**

VHAG: 6779

Locatie atlaspunt (LB72): X-coördinaat: 166045,7944 Y-coördinaat: 175714,1889

DWARSPROFIELPLAN

Atlaspunt - 320
Datum opmeting: 15/03/2001
Schaal: 1/100

