


Legende

- vaste bodem
- kunswerk
- slibbodem
- as dwarsprofiel
- begin begroeiing
- haag
- boerand
- bomenrij van loofbomen
- bomenrij van naaldbomen
- bomenrij van fruitbomen
- duiker as
- beton
- metseelwerk
- gebouw
- bergplaats
- kaaimuur
- afsluiting algemeen
- afsluiting beton + gladde draad
- afsluiting beton + prikkeldraad
- afsluiting hout + gladde draad
- afsluiting hout + prikkeldraad
- afsluiting betonpalen en -platen
- muurtje metseelwerk
- hout
- metaal

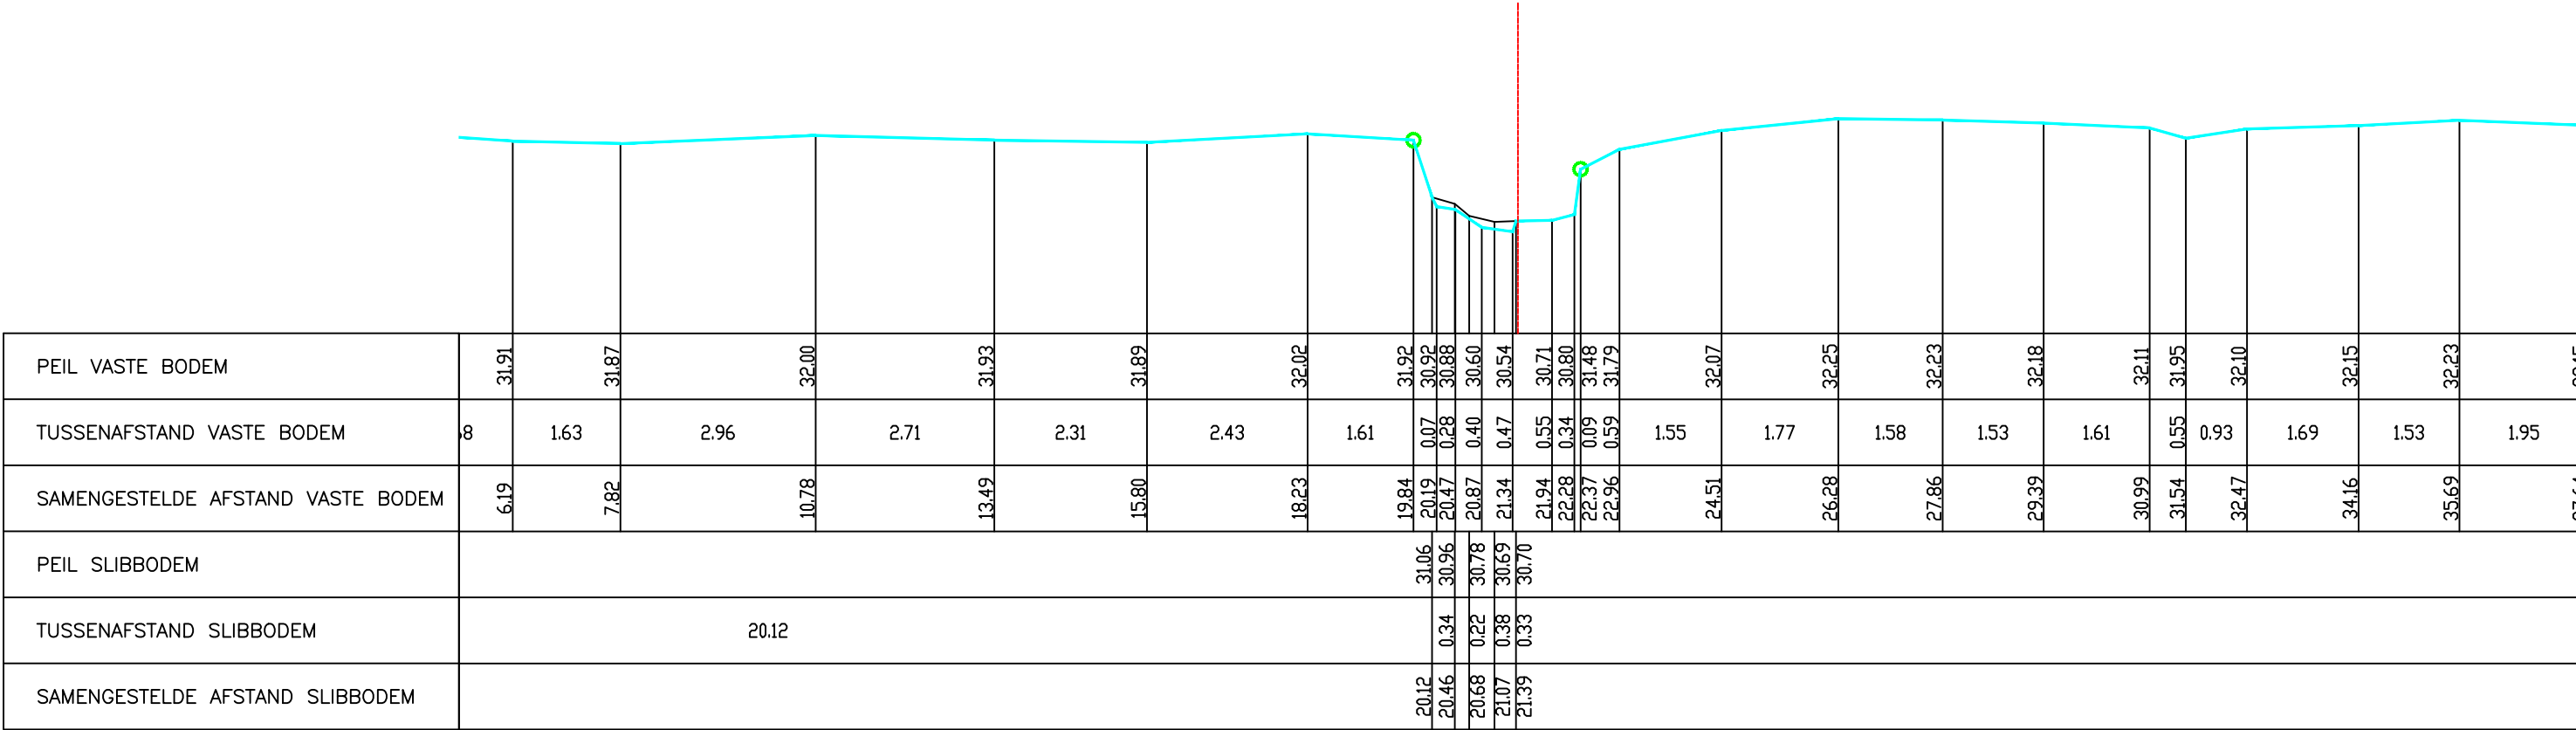

Gemeente Kortenber

B2112

Molenbeek

VHAG: 6779

Locatie ataspunt (LB72):

X-coördinaat: 165997,855 Y-coördinaat: 175653,5556

DWARSPROFIELPLAN

Ataspunt - 322

Datum opmeting: 15/03/2001

Schaal: 1/100



VLAAMS-
BRABANT