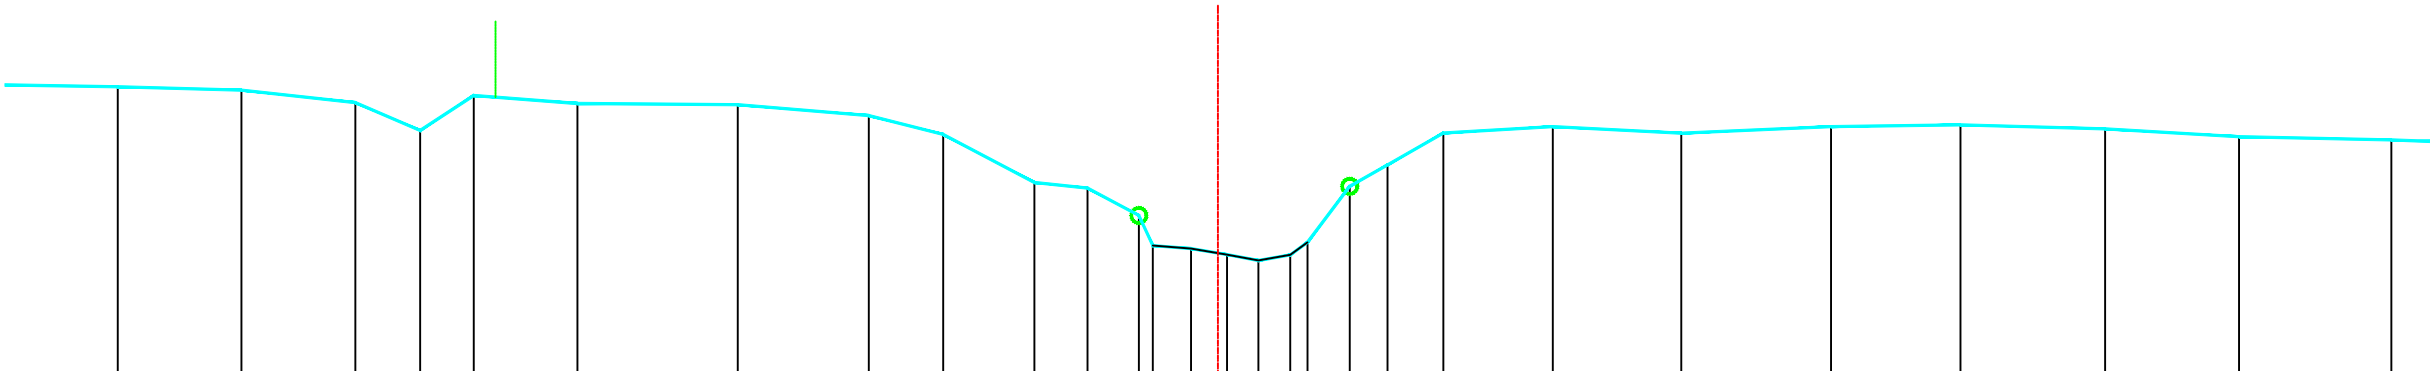


Legende

- vaste bodem
- kunswerk
- slibbodem
- as dwarsprofiel
- begin begroeiing
- haag
- boorand
- bomenrij van loofbomen
- bomenrij van naaldbomen
- bomenrij van fruitbomen
- duiker as
- beton
- metseelwerk

gebouwbergplaatskaaimuurafsluiting algemeenafsluiting beton + gladde draadafsluiting beton + prikkeldraadafsluiting hout + gladde draadafsluiting hout + prikkeldraadafsluiting betonpalen en -platenmuurtje metseelwerkhoutmetaal

PEIL VASTE BODEM	33.93	33.88	33.72	33.35	33.81	33.71	33.69	33.55	33.30	32.66	32.59	32.23	31.79	31.71	31.63	31.70	32.61	32.89	33.32	33.40	33.31	33.40	33.42	33.37	33.27	33.22		
TUSSENAFSTAND VASTE BODEM	1.71	1.64	1.51	0.86	0.71	1.37	2.12	1.73	0.98	1.21	0.70	0.68	0.51	0.48	0.41	0.42	0.56	0.50	0.74	1.45	1.70	1.98	1.71	1.91	1.77	2.02		
SAMENGESTELDE AFSTAND VASTE BODEM	12.22	13.86	15.36	16.22	16.93	18.30	20.42	22.15	23.14	24.34	25.05	25.73	26.42	26.89	27.31	27.73	28.52	29.02	29.75	31.20	32.90	34.88	36.60	38.51	40.28	42.30		
PEIL SLIBBODEM													31.83	31.79	31.71	31.63	31.70	31.87										
TUSSENAFSTAND SLIBBODEM	25.91													0.51	0.48	0.41	0.42	0.23										
SAMENGESTELDE AFSTAND SLIBBODEM													25.91	26.42	26.89	27.31	27.73	27.96										

Gemeente Kortenber

B2112

Molenbeek

VHAG: 6779

Locatie atlaspunt (LB72):

X-coördinaat: 165843,0229 Y-coördinaat: 175586,9107

DWARSPROFIELPLAN

Atlaspunt - 330

Datum opmeting: 15/03/2001

Schaal: 1/100



VLAAMS-
BRABANT