

Legende

- vaste bodem

kunswerk

slibbodem

as dwarsprofiel

begin begroeiing

haag

boerand

bomenrij van loofbomen

bomenrij van naaldbomen

bomenrij van fruitbomen

duiker as

beton

metseiwerk
- gebouw

bergplaats

kaaimuur

afsluiting algemeen

afsluiting beton + gladde draad

afsluiting beton + prikkeldraad

afsluiting hout + gladde draad


afsluiting hout + prikkeldraad

afsluiting betonpalen en -platen

muurtje metseiwerk

hout

metaal

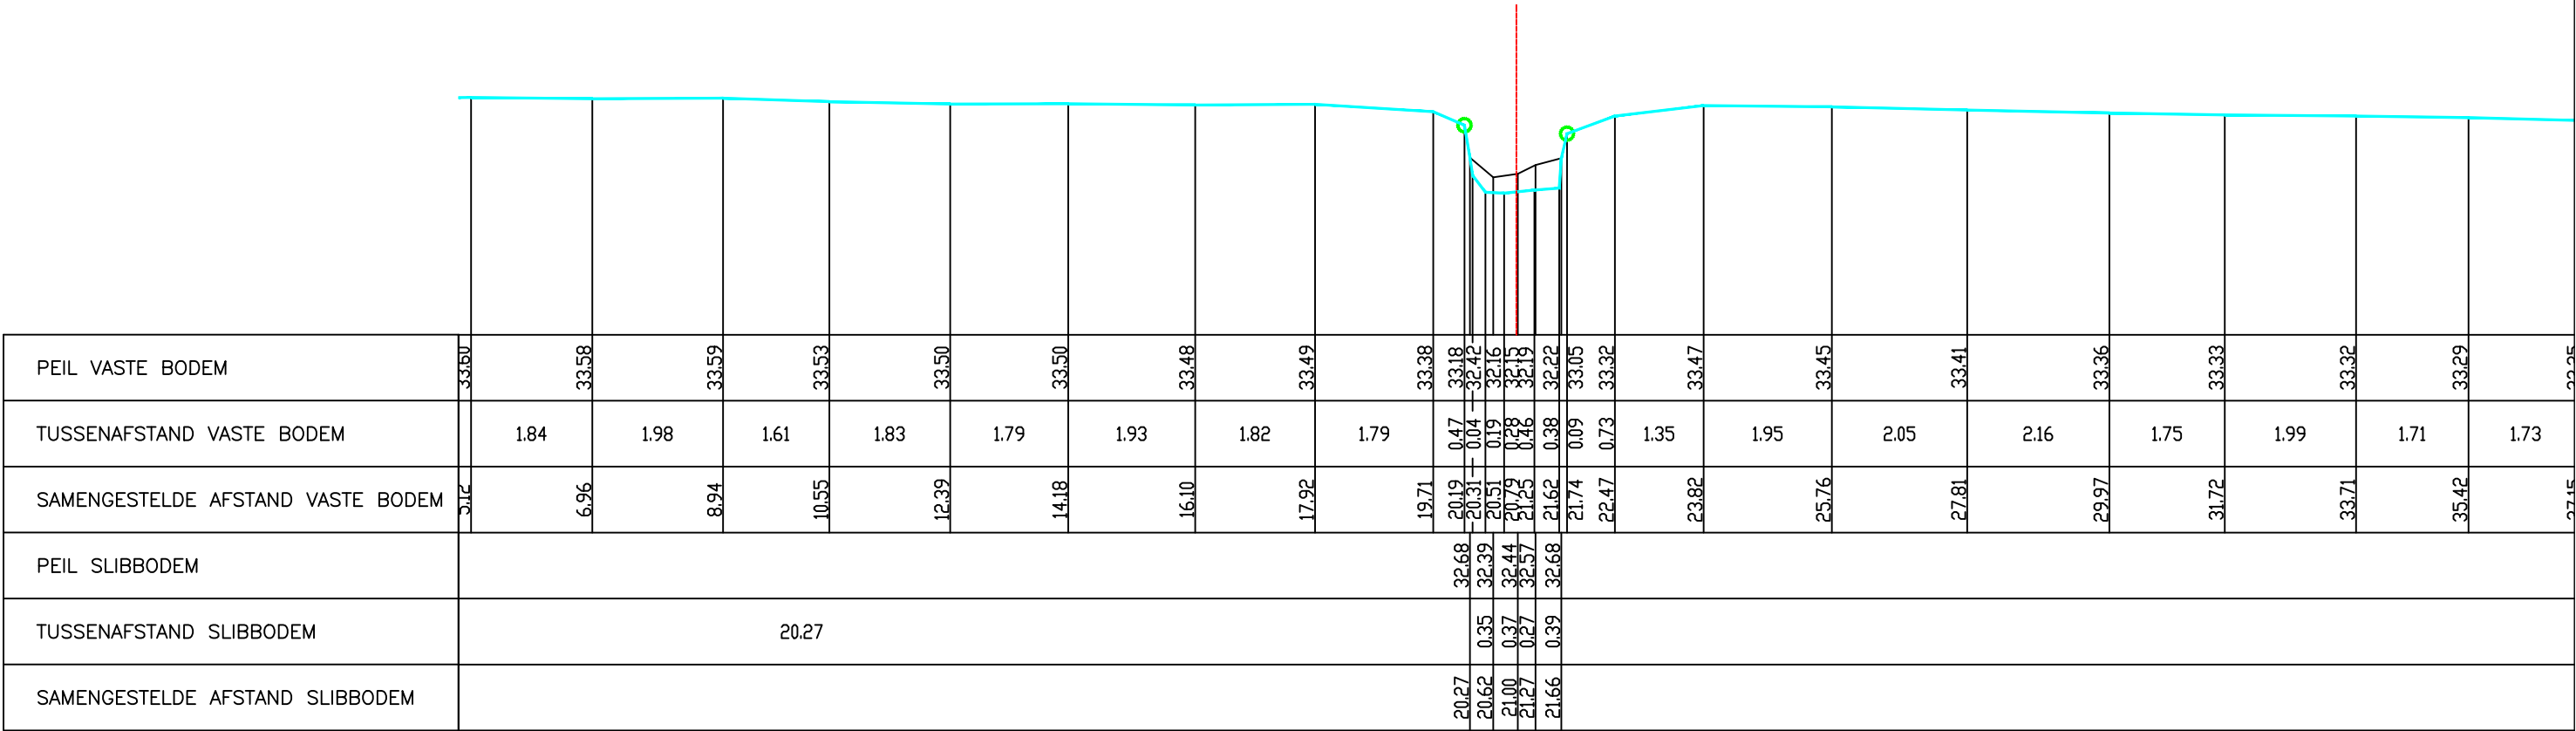

Gemeente Kortenber

B2112

Molenbeek

VHAG: 6779

Locatie ataspunt (LB72):

X-coördinaat: 165426,0826 Y-coördinaat: 175636,8728

DWARSPROFIELPLAN

Ataspunt - 347

Datum opmeting: 15/03/2001

Schaal: 1/100



VLAAMS-
BRABANT