

Legende

- vaste bodem

kunswerk

slibbodem

as dwarsprofiel

begin begroeiing

haag

boerand

bomenrij van loofbomen

bomenrij van naaldbomen

bomenrij van fruitbomen

duiker as

beton

metseiwerk
- gebouw

bergplaats

kaaimuur

afsluiting algemeen

afsluiting beton + gladde draad

afsluiting beton + prikkeldraad

afsluiting hout + gladde draad

afsluiting hout + prikkeldraad


afsluiting betonpalen en -platen

muurtje metseiwerk

hout

metaal

kunswerk 6779/541 stroomopwaarts

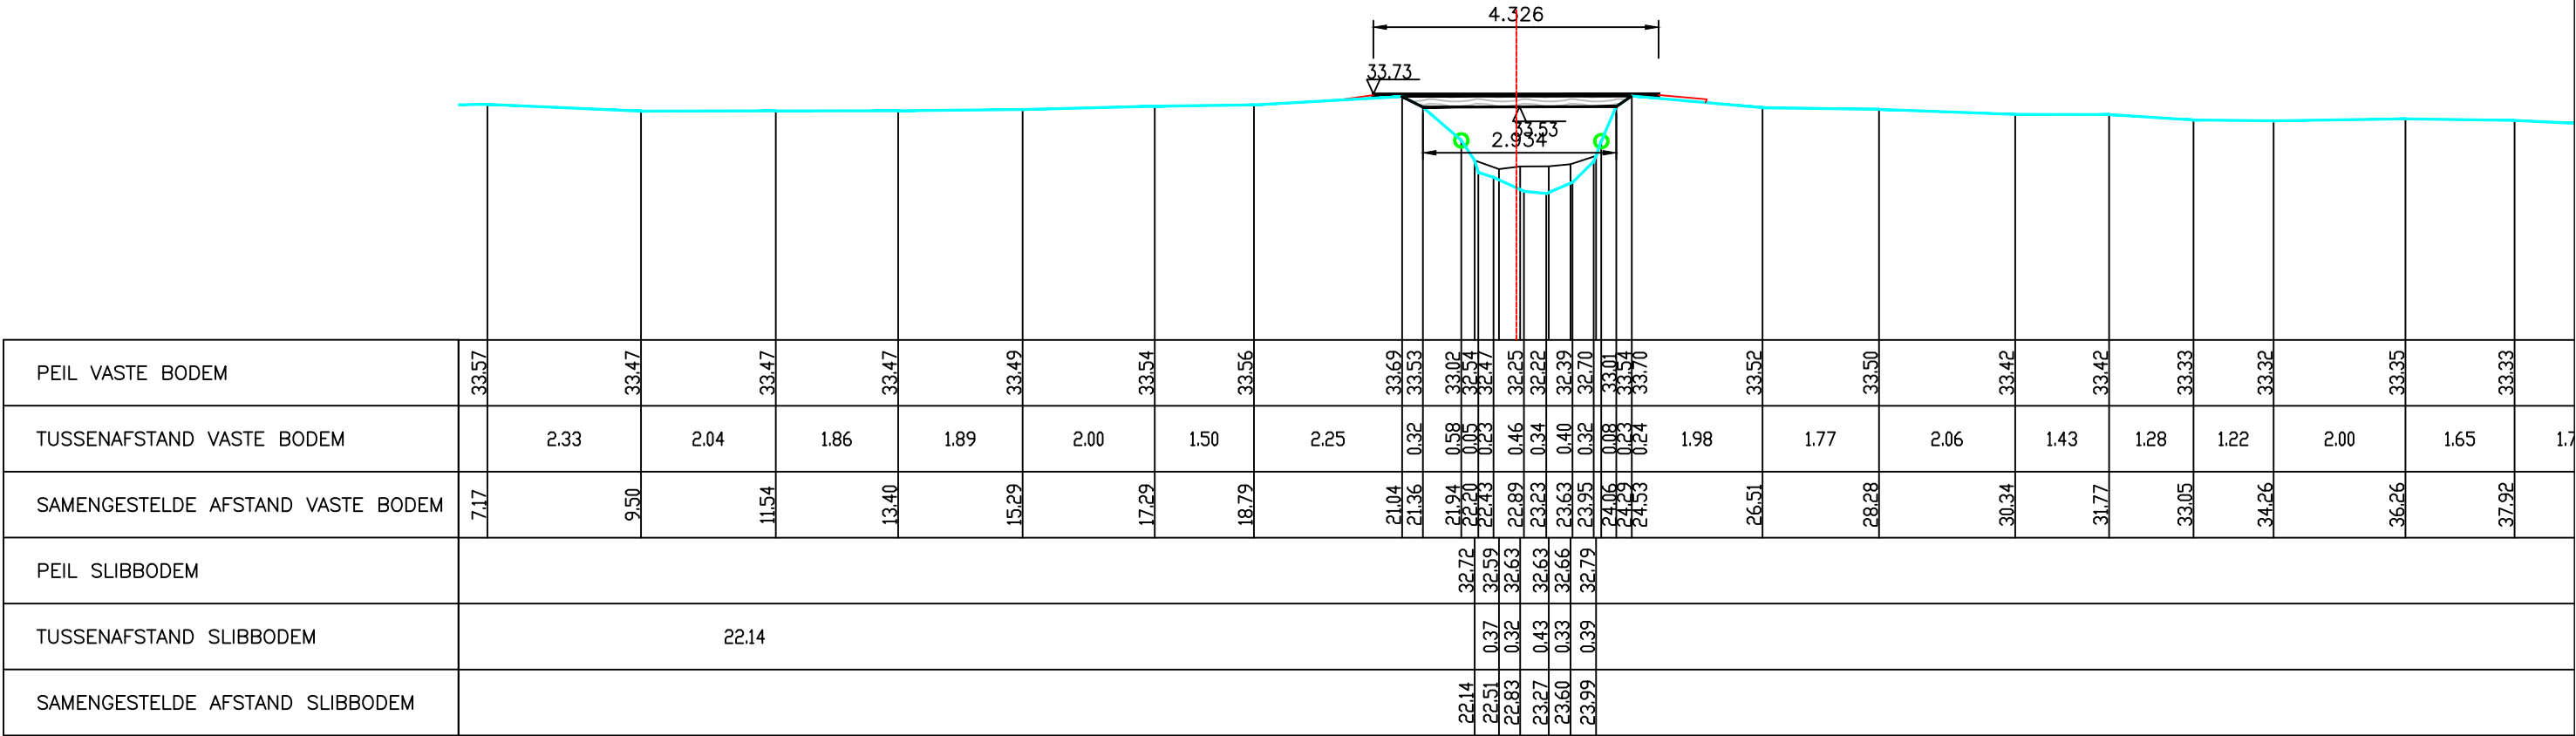

Gemeente Kortenber

B2112 **Molenbeek**

VHAG: 6779

Locatie atlaspunt (LB72): X-coördinaat: 165384,4071 Y-coördinaat: 175631,2199

DWARSPROFIELPLAN

Atlaspunt - 350
Datum opmeting: 15/03/2001
Schaal: 1/100

