

Legende

- vaste bodem

kunswerk

slibbodem

as dwarsprofiel

begin begroeiing

haag

boerand

bomenrij van loofbomen

bomenrij van naaldbomen

bomenrij van fruitbomen

duiker as

beton

metsewerk
- gebouw

bergplaats

kaaimuur

afsluiting algemeen

afsluiting beton + gladde draad

afsluiting beton + prikkeldraad

afsluiting hout + gladde draad


afsluiting hout + prikkeldraad

afsluiting betonpalen en -platen

muurtje metsewerk

hout

metaal

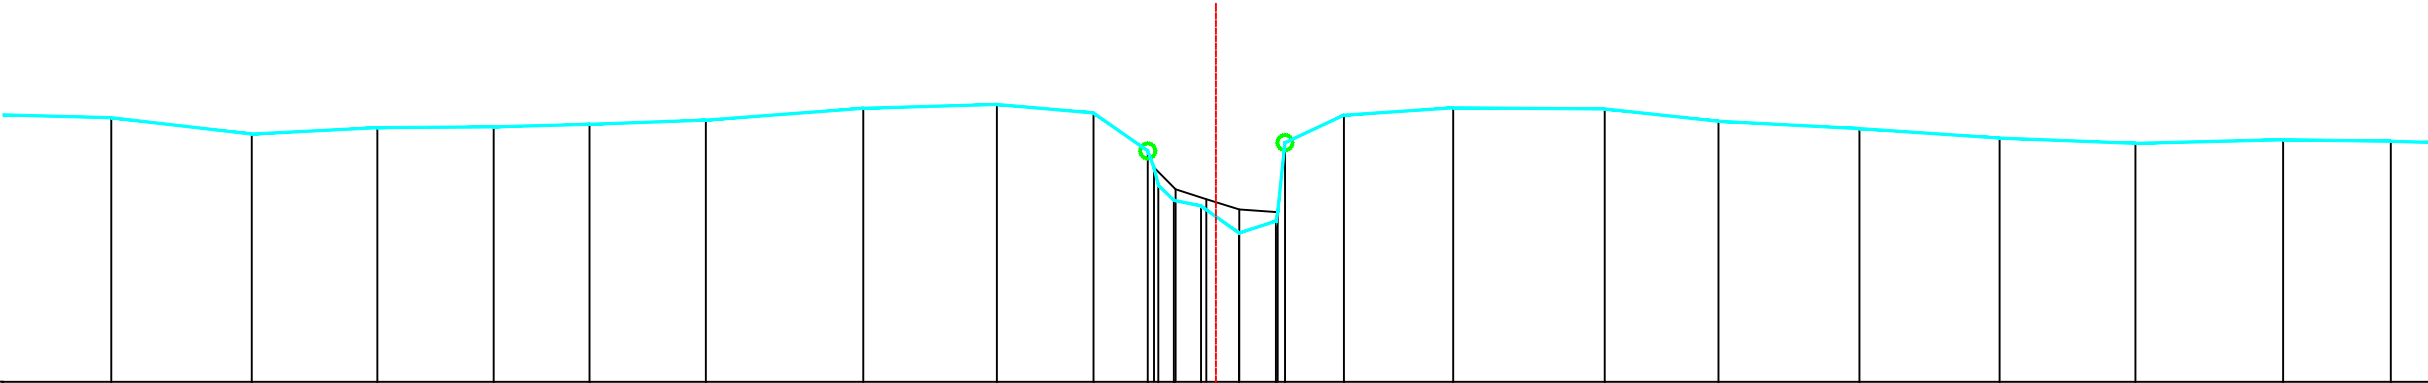

PEIL VASTE BODEM	33.49	33.27	33.36	33.37	33.40	33.46	33.62	33.67	33.55	33.05	32.60	32.40	32.32	31.97	32.12	33.16	33.53	33.62	33.61	33.45	33.35	33.22	33.15	33.20	33.18
TUSSENAFSTAND VASTE BODEM	1.87	1.86	1.66	1.54	1.27	1.54	2.08	1.77	1.28	0.72	0.06	0.20	0.36	0.50	0.49	0.10	0.78	1.45	2.00	1.51	1.86	1.85	1.80	1.95	1.42
SAMENGESTELDE AFSTAND VASTE BODEM	10.64	12.49	14.16	15.69	16.96	18.50	20.58	22.35	23.63	24.35	24.49	24.69	25.05	25.55	26.04	26.16	26.94	28.39	30.39	31.90	33.76	35.61	37.41	39.37	40.79
PEIL SLIBBODEM	32.83																								
TUSSENAFSTAND SLIBBODEM	24.43																								
SAMENGESTELDE AFSTAND SLIBBODEM	24.71																								

Gemeente Kortenber

B2112 **Molenbeek**

VHAG: 6779

Locatie atlaspunt (LB72): X-coördinaat: 165288,5812 Y-coördinaat: 175639,4851

DWARSPROFIELPLAN

Atlaspunt - 354
Datum opmeting: 15/03/2001
Schaal: 1/100

