

Legende

- vaste bodem

kunswerk

slibbodem

as dwarsprofiel

begin begroeiing

haag

boerand

bomenrij van loofbomen

bomenrij van naaldbomen

bomenrij van fruitbomen

duiker as

beton

metselwerk
- gebouw

bergplaats

kaaimuur

afsluiting algemeen

afsluiting beton + gladde draad

afsluiting beton + prikkeldraad

afsluiting hout + gladde draad


afsluiting hout + prikkeldraad

afsluiting betonpalen en -platen

muurtje metselwerk

hout

metaal

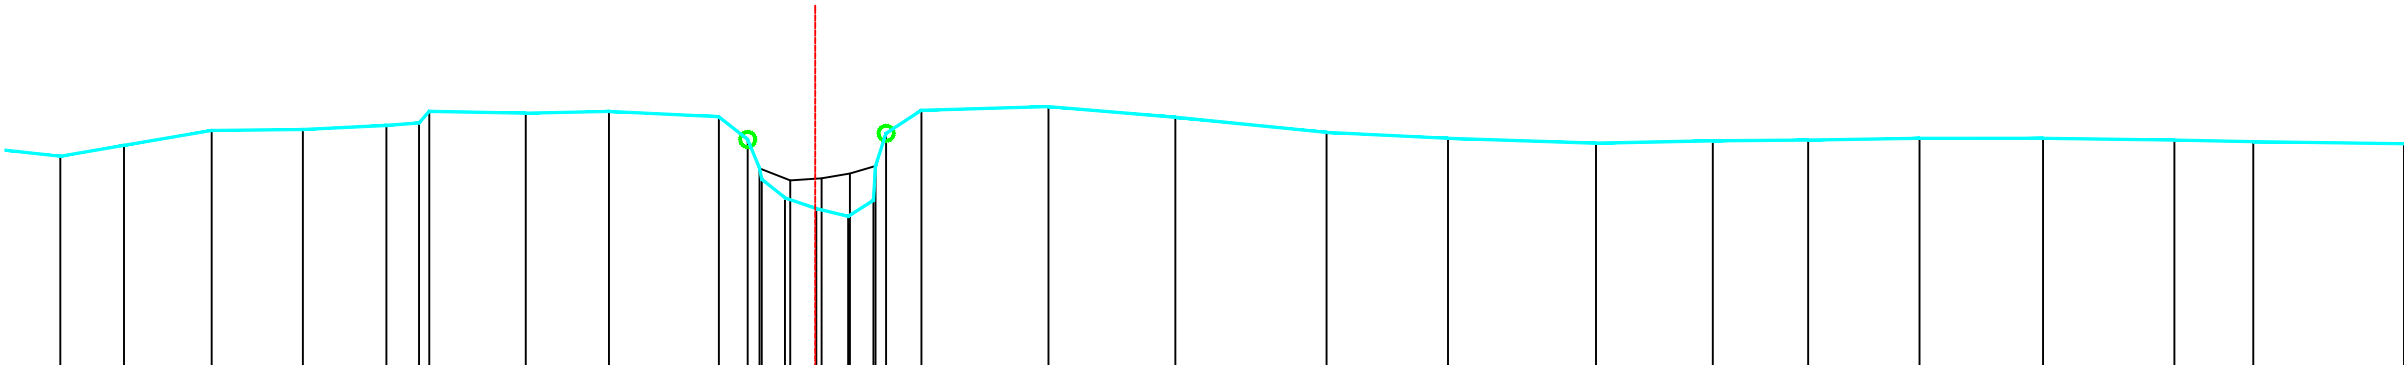

PEIL VASTE BODEM	33.01	33.15	33.35	33.36	33.42	33.45	33.60	33.58	33.60	33.53	33.23	32.71	32.46	32.32	32.21	32.42	33.31	33.62	33.66	33.52	33.32	33.25	33.18	33.21	33.22	33.25	33.25	33.22	33.20	33.17
TUSSENAFSTAND VASTE BODEM	0.93	0.84	1.16	1.21	1.10	0.43	0.14	1.27	1.10	1.45	0.38	0.03	0.31	0.42	0.42	0.33	0.14	0.47	1.68	1.68	2.00	1.61	1.96	1.54	1.26	1.47	1.63	1.74	1.04	1.99
SAMENGESTELDE AFSTAND VASTE BODEM	0.93	1.77	2.93	4.14	5.24	5.68	5.81	7.09	8.19	9.64	10.02	10.21	10.52	10.93	11.35	11.69	11.86	12.32	14.00	15.68	17.68	19.29	21.25	22.79	24.05	25.53	27.16	28.90	29.94	31.94
PEIL SLIBBODEM																														
TUSSENAFSTAND SLIBBODEM	10.18																													
SAMENGESTELDE AFSTAND SLIBBODEM																														

Gemeente Kortenberg

B2112

Molenbeek

VHAG: 6779

Locatie atlaspunt (LB72):

X-coördinaat: 165249,8037 Y-coördinaat: 175617,0557

DWARSPROFIELPLAN

Atlaspunt - 356

Datum opmeting: 15/03/2001

Schaal: 1/100



VLAAMS-
BRABANT