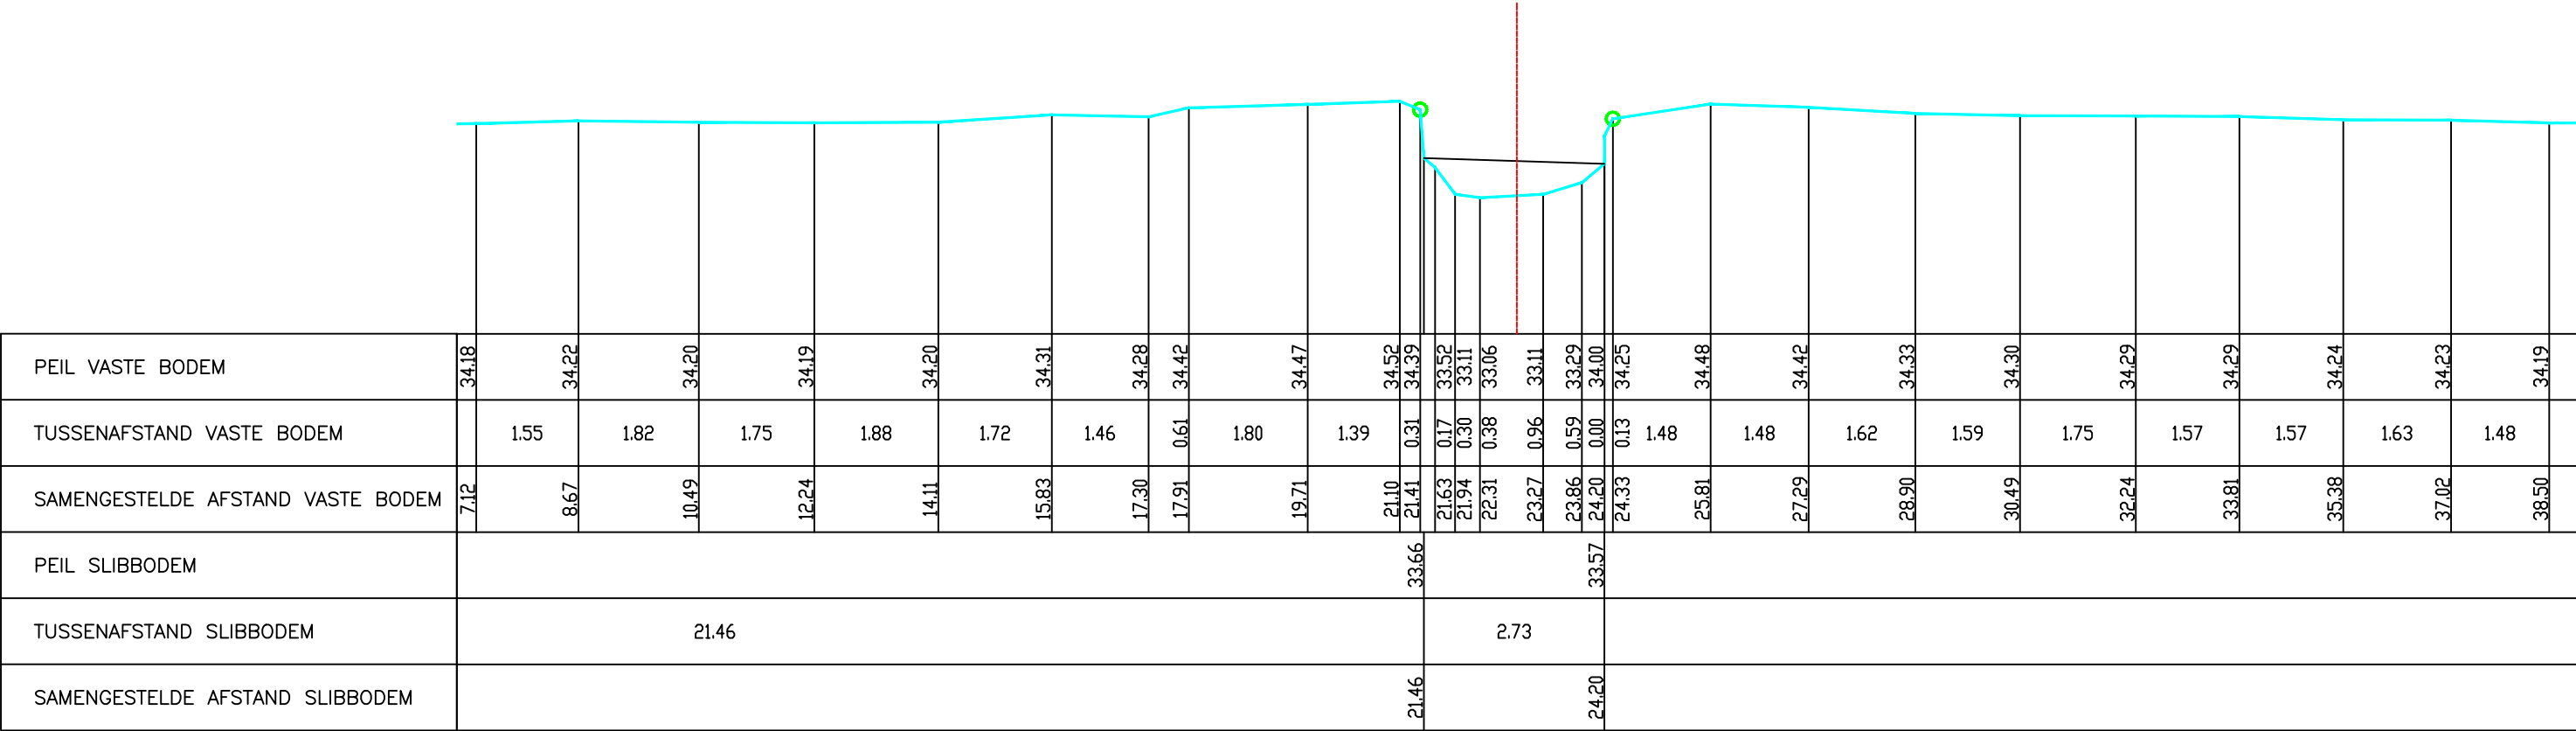


Legende

- vaste bodem
- kunswerk
- slibbodem
- as dwarsprofiel
- begin begroeiing
- haag
- boorand
- bomenrij van loofbomen
- bomenrij van naaldbomen
- bomenrij van fruitbomen
- duiker as
- beton
- metseelwerk

gebouwbergplaatskaaimuurafsluiting algemeenafsluiting beton + gladde draadafsluiting beton + prikkeldraadafsluiting hout + gladde draadafsluiting hout + prikkeldraadafsluiting betonpalen en -platenmuurtje metseelwerkhoutmetaal

Gemeente Kortenber

B2112

Molenbeek

VHAG: 6779

Locatie ataspunt (LB72):

X-coördinaat: 164871,3446 Y-coördinaat: 175379,2564

DWARSPROFIELPLAN

Ataspunt - 372

Datum opmeting: 15/03/2001

Schaal: 1/100



VLAAMS-
BRABANT