

Legende

- vaste bodem

kunswerk

slibbodem

as dwarsprofiel

begin begroeiing

haag

boerand

bomenrij van loofbomen

bomenrij van naaldbomen

bomenrij van fruitbomen

duiker as

beton

metseelwerk
- gebouw

bergplaat

kaaimuur

afsluiting algemeen

afsluiting beton + gladde draad

afsluiting beton + prikkeldraad

afsluiting hout + gladde draad


afsluiting hout + prikkeldraad

afsluiting betonpalen en -platen

muurtje metseelwerk

hout

metaal

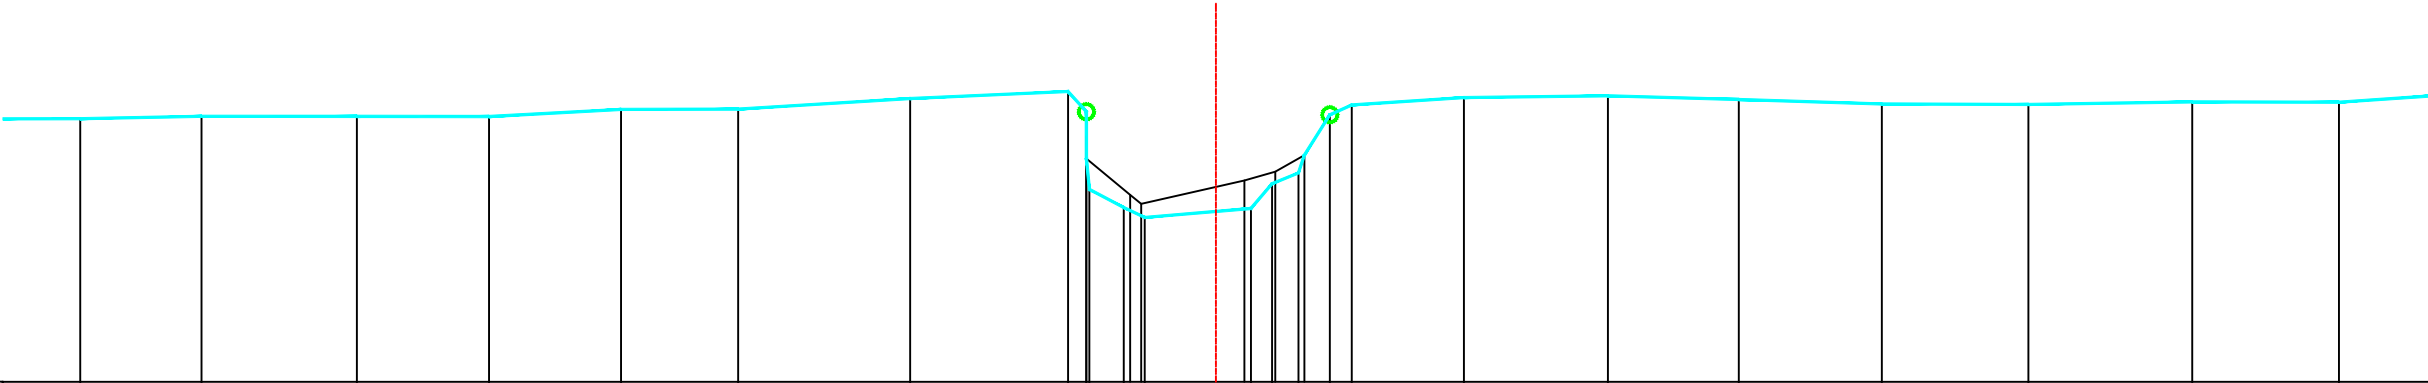

PEIL VASTE BODEM		34.48		34.51		34.51		34.51		34.60		34.61		34.74		34.84		34.57		33.54		33.30		33.17		33.29		33.62		33.76		34.53		34.66		34.76		34.78		34.73		34.67		34.67		34.70		34.70				
TUSSENAFSTAND VASTE BODEM			1.60		2.06		1.75		1.75		1.55		2.28		2.09		0.24		0.04		0.46		0.28				1.40		0.28		0.35		0.34		0.29		1.48		1.90		1.73		1.89		1.94		2.17		1.94		1.80	
SAMENGESTELDE AFSTAND VASTE BODEM		7.92		9.52		11.58		13.32		15.07		16.62		18.90		20.98		21.23		21.27		21.72		22.00				23.40		23.68		24.03		24.45		24.74		26.22		28.12		29.86		31.75		33.69		35.86		37.80		
PEIL SLIBBODEM																	33.95		33.47		33.35						33.66		33.78		33.99																					
TUSSENAFSTAND SLIBBODEM																		21.23		0.58		0.14					1.37		0.41		0.38																					
SAMENGESTELDE AFSTAND SLIBBODEM																	21.23		21.81		21.95						23.32		23.73		24.11																					

Gemeente Kortenber

B2112

Molenbeek

VHAG: 6779

Locatie atlaspunt (LB72):

X-coördinaat: 164793,2199 Y-coördinaat: 175297,9962

DWARSPROFIELPLAN

Atlaspunt - 376

Datum opmeting: 15/03/2001

Schaal: 1/100



VLAAMS-
BRABANT