


Legende

- vaste bodem
- kunswerk
- slibbodem
- as dwarsprofiel
- begin begroeiing
- haag
- boerand
- bomenrij van loofbomen
- bomenrij van naaldbomen
- bomenrij van fruitbomen
- duiker as
- beton
- metseiwerk
- gebouw
- bergplaats
- kaaimuur
- afsluiting algemeen
- afsluiting beton + gladde draad
- afsluiting beton + prikkeldraad
- afsluiting hout + gladde draad
- afsluiting hout + prikkeldraad
- afsluiting betonpalen en -platen
- muurtje metseiwerk
- hout
- metaal

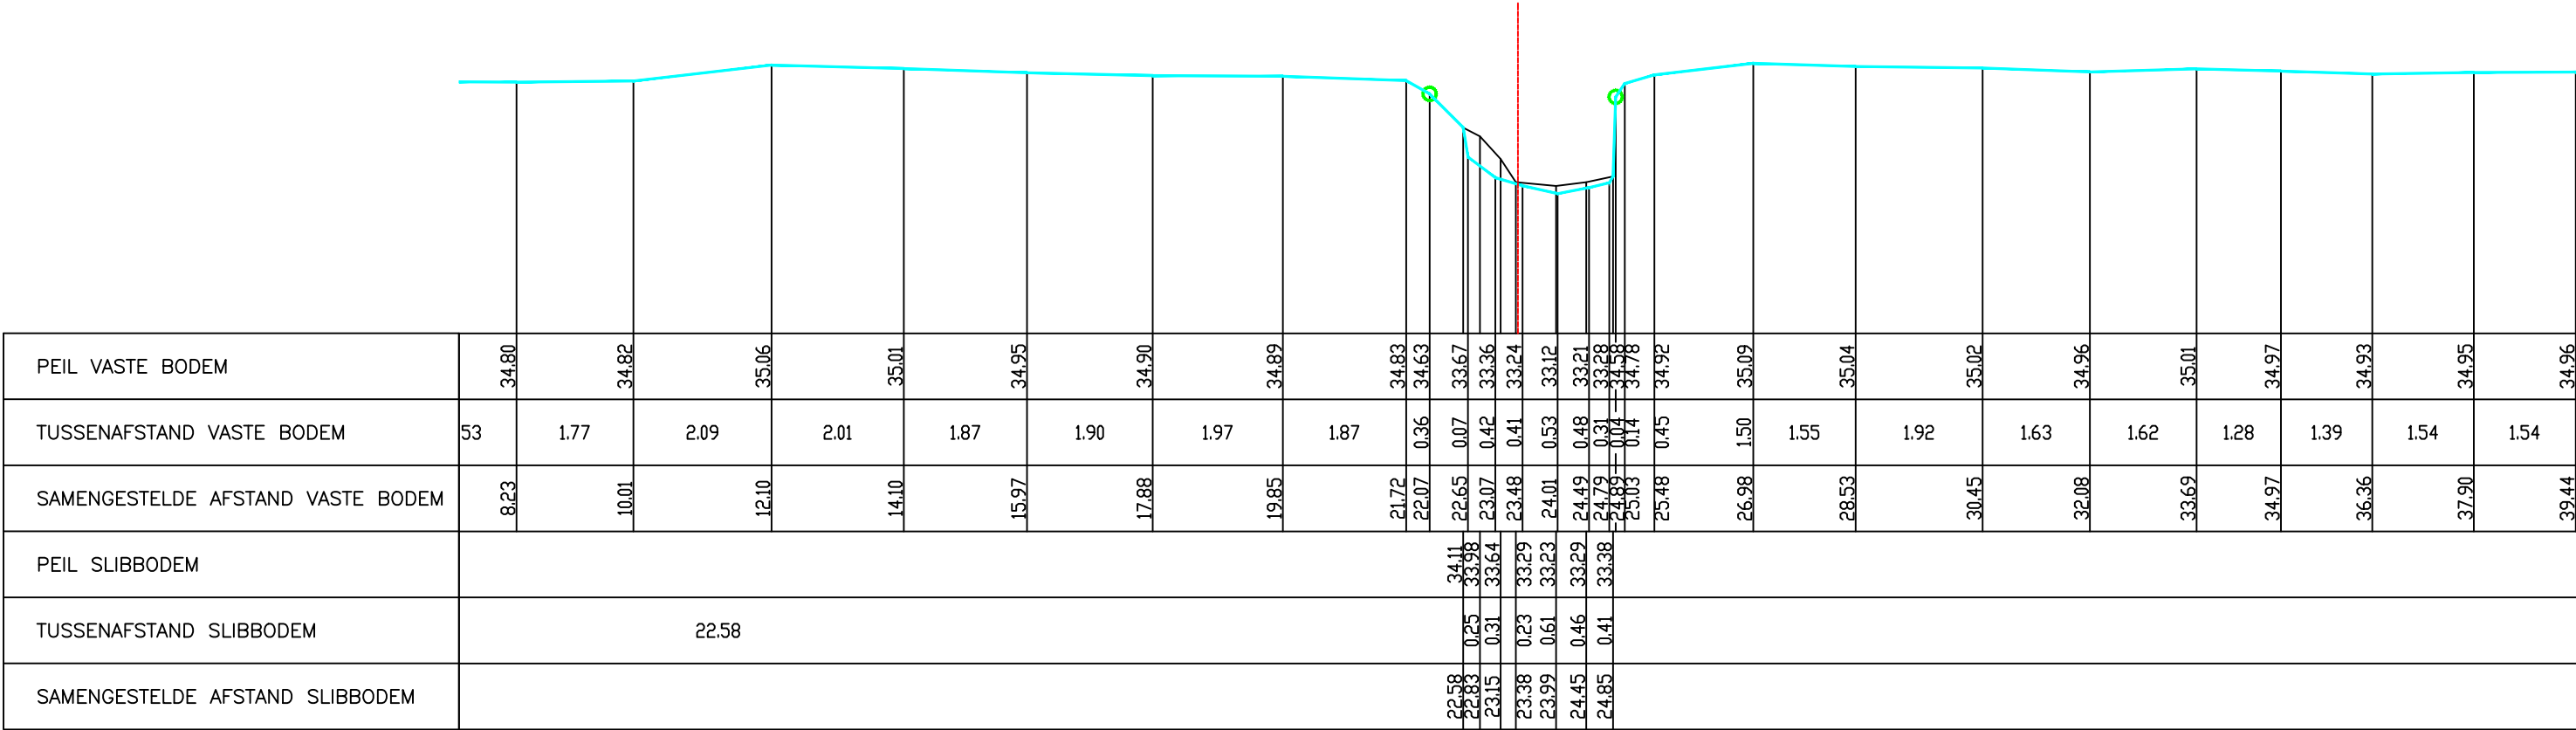

PEIL VASTE BODEM		34.80	34.82	35.06	35.01	34.95	34.90	34.89		34.83	34.63	33.67	33.36	33.24	33.12	33.21	33.28	34.58	34.78	34.92		35.09		35.04		35.02		34.96	35.01		34.97		34.93		34.95		34.96
TUSSENAFSTAND VASTE BODEM	53	1.77	2.09	2.01	1.87	1.90	1.97	1.87		0.36	0.07	0.42	0.41	0.53	0.48	0.31	0.04	0.14	0.45		1.50	1.55		1.92		1.63		1.62		1.28	1.39	1.54		1.54			
SAMENGESTELDE AFSTAND VASTE BODEM	8.23	10.01	12.10	14.10	15.97	17.88	19.85		21.72	22.07	22.65	23.07	23.48	24.01	24.49	24.79	24.89	25.03	25.48		26.98		28.53		30.45		32.08		33.69		34.97		36.36		37.90		39.44
PEIL SLIBBODEM																																					
TUSSENAFSTAND SLIBBODEM	22.58																																				
SAMENGESTELDE AFSTAND SLIBBODEM																																					

Gemeente Kortenber

B2112

Molenbeek

VHAG: 6779

Locatie atlaspunt (LB72):

X-coördinaat: 164752,1868 Y-coördinaat: 175272,9601

DWARSPROFIELPLAN

Atlaspunt - 378

Datum opmeting: 15/03/2001

Schaal: 1/100



VLAAMS-
BRABANT