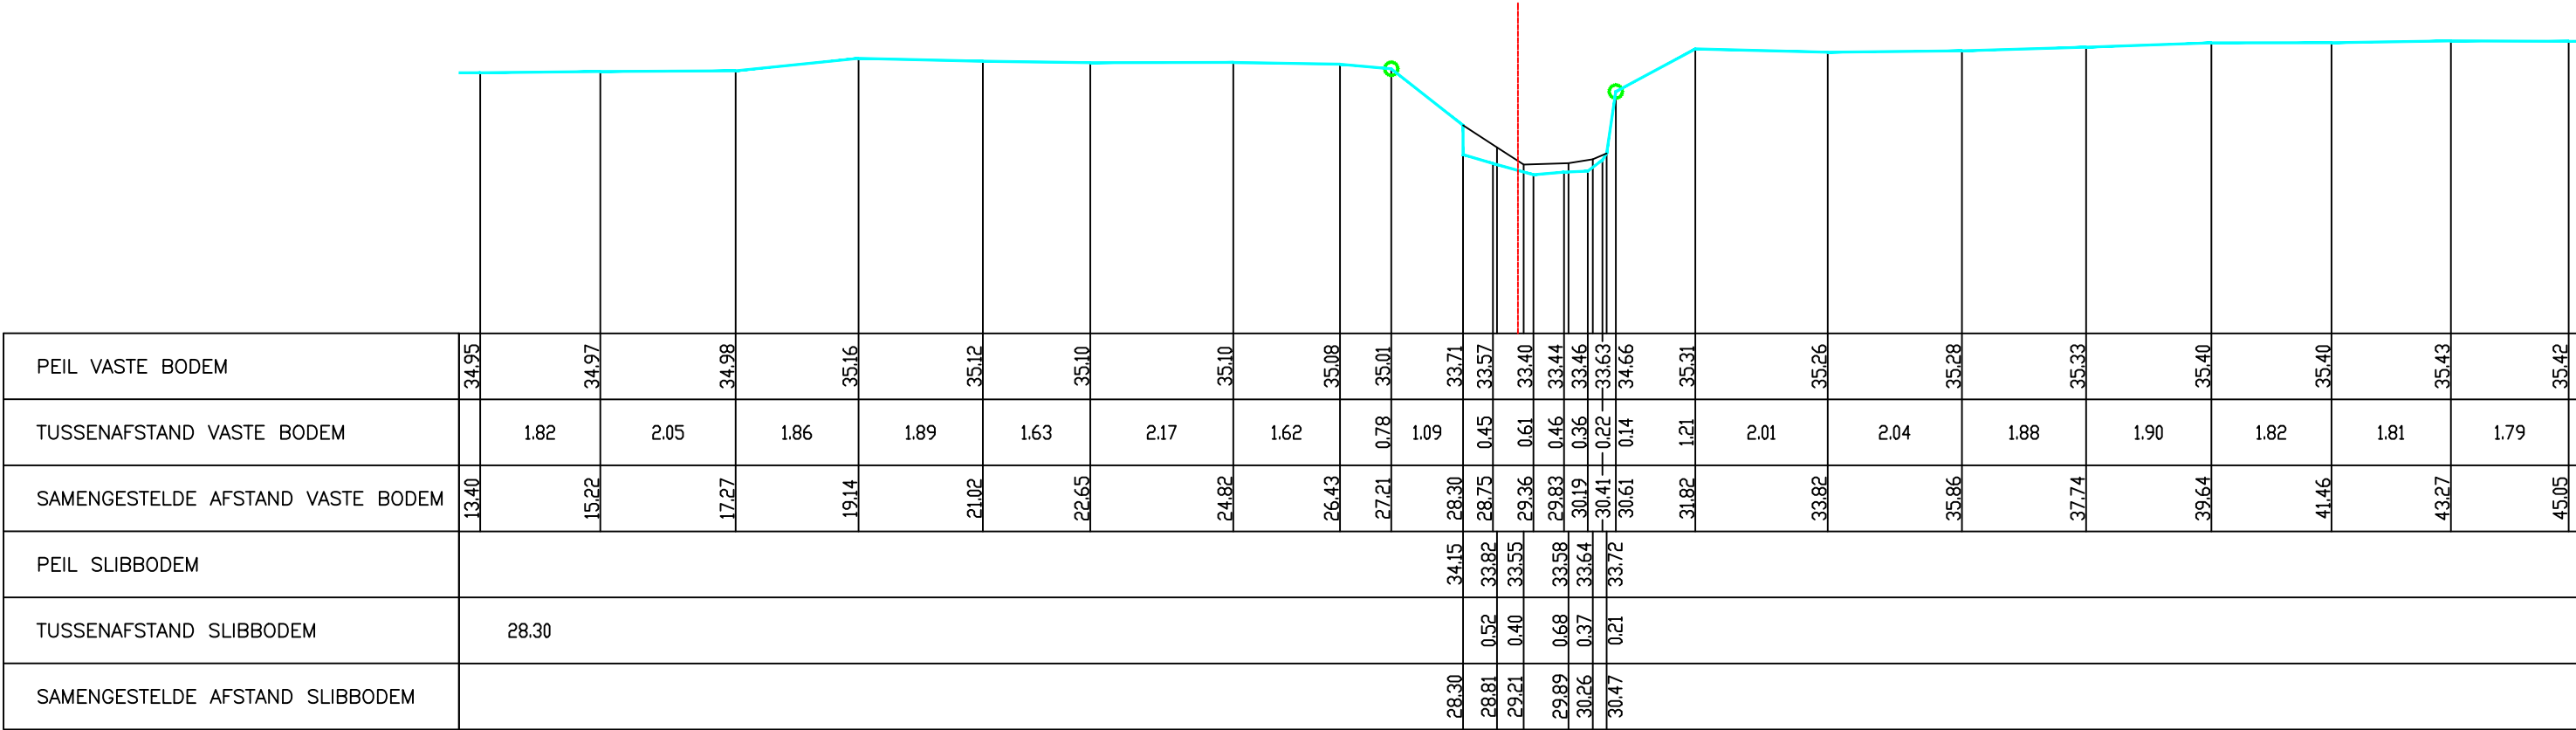


Legende

- vaste bodem
- kunswerk
- slibbodem
- as dwarsprofiel
- begin begroeiing
- haag
- boerand
- bomenrij van loofbomen
- bomenrij van naaldbomen
- bomenrij van fruitbomen
- duiker as
- beton
- metseiwerk

gebouwbergplaatkaaimuurafsluiting algemeenafsluiting beton + gladde draadafsluiting beton + prikkeldraadafsluiting hout + gladde draadafsluiting hout + prikkeldraadafsluiting betonpalen en -platenmuurtje metseiwerkhoutmetaal

Gemeente Kortenberg

B2112

Molenbeek

VHAG: 6779

Locatie atlaspunt (LB72): X-coördinaat: 164719,008 Y-coördinaat: 175269,5294

DWARSPROFIELPLAN

Atlaspunt - 380
Datum opmeting: 15/03/2001
Schaal: 1/100

