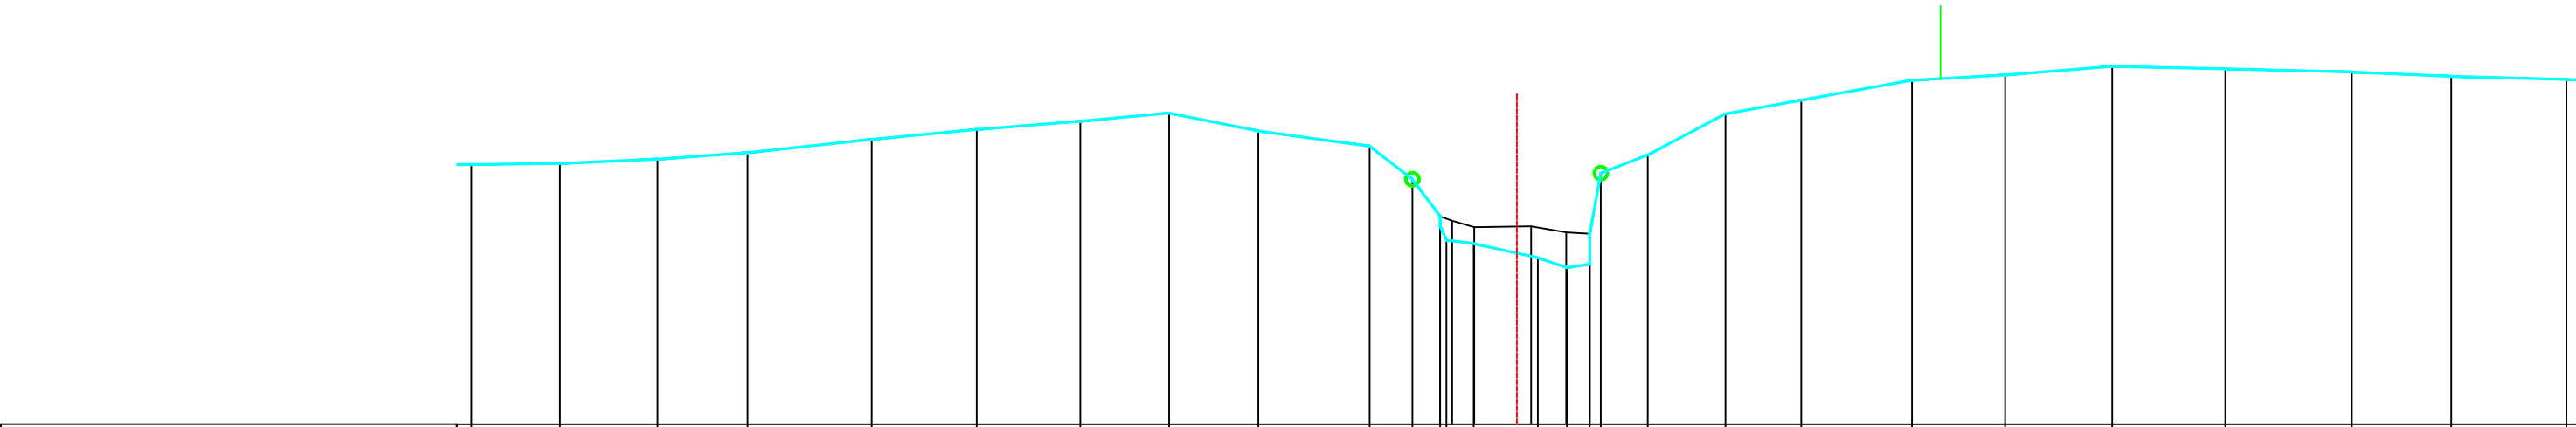


Legende

- vaste bodem
- kunswerk
- slibbodem
- as dwarsprofiel
- begin begroeiing
- haag
- boerand
- bomenrij van loofbomen
- bomenrij van naaldbomen
- bomenrij van fruitbomen
- duiker as
- beton
- metselwerk

gebouwbergplaatkaaimuurafsluiting algemeenafsluiting beton + gladde draadafsluiting beton + prikkeldraadafsluiting hout + gladde draadafsluiting hout + prikkeldraadafsluiting betonpalen en -platenmuurtje metselwerkhoutmetaal

PEIL VASTE BODEM	34.93	34.95	35.01	35.11	35.31	35.46	35.59	35.71	35.44	35.21	34.71	34.00	33.79	33.74	33.52	33.37	33.42	34.80	35.08	35.70	35.91	36.21	36.29	36.42	36.38	36.33	36.27	36.22	
TUSSENAFSTAND VASTE BODEM		1.34	1.48	1.36	1.88	1.59	1.57	1.34	1.35	1.68	0.65	0.42	0.10	0.41	0.97	0.44	0.34	0.17	0.71	1.18	1.15	1.68	1.41	1.62	1.71	1.92	1.50	1.74	
SAMENGESTELDE AFSTAND VASTE BODEM	6.34	7.69	9.16	10.52	12.40	13.99	15.56	16.91	18.26	19.94	20.59	21.01	21.11	21.52	22.49	22.93	23.27	23.44	24.15	25.33	26.48	28.15	29.56	31.18	32.89	34.81	36.32	38.06	
PEIL SLIBBODEM																													
TUSSENAFSTAND SLIBBODEM	21.01																												
SAMENGESTELDE AFSTAND SLIBBODEM																													

Gemeente Kortenberg

B2112

Molenbeek

VHAG: 6779

Locatie atlaspunt (LB72):

X-coördinaat: 164645,9588 Y-coördinaat: 175266,4812

DWARSPROFIELPLAN

Atlaspunt - 382

Datum opmeting: 15/03/2001

Schaal: 1/100



VLAAMS-
BRABANT