

Legende

- vaste bodem

kunswerk

slibbodem

as dwarsprofiel

begin begroeiing

haag

boorand

bomenrij van loofbomen

bomenrij van naaldbomen

bomenrij van fruitbomen

duiker as

beton

metseiwerk
- gebouw

bergplaats

kaaimuur

afsluiting algemeen

afsluiting beton + gladde draad

afsluiting beton + prikkeldraad

afsluiting hout + gladde draad

afsluiting hout + prikkeldraad


afsluiting betonpalen en -platen

muurtje metseiwerk

hout

metaal

kunswerk 6779/551 stroomafwaarts
WIJNEGEMHOFSTRAAT

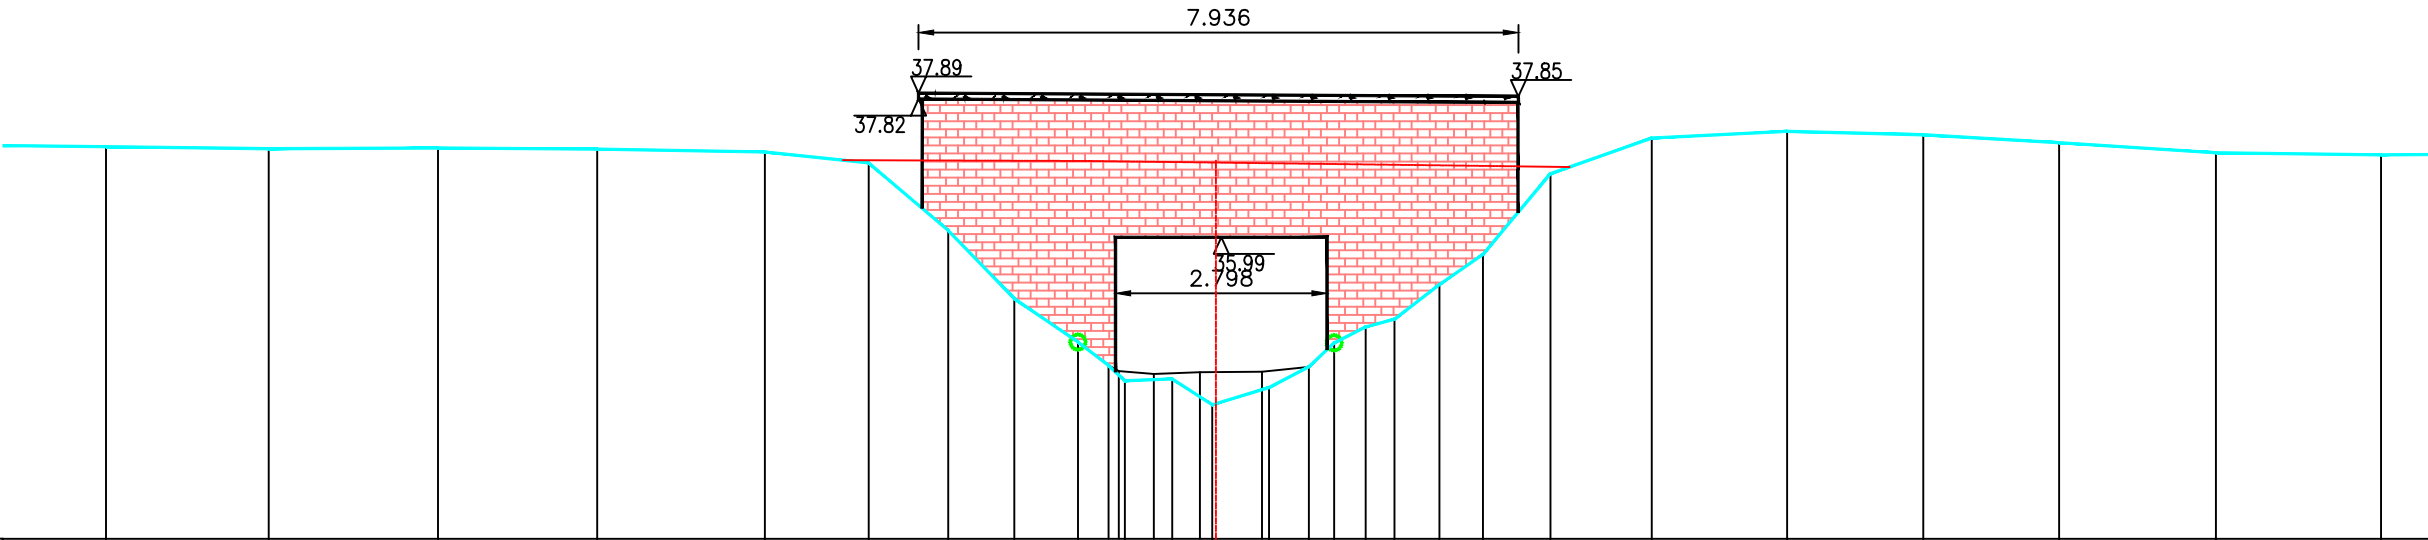

PEIL VASTE BODEM		37.18		37.16		37.17		37.15		37.11		36.97		36.08		35.17		34.60		34.09		34.11		33.77		34.00		34.27		34.59		34.80		34.90		35.36		35.76		36.83		37.30		37.39		37.34		37.24		37.10		37.08			
TUSSENAFSTAND VASTE BODEM	2.33		2.15		2.24		2.11		2.22		1.37		1.05		0.88		0.84		0.22		0.63		0.53		0.75		0.53		0.33		0.42		0.38		0.59		0.57		0.89		1.34		1.79		1.80		1.80		2.07		2.18				
SAMENGESTELDE AFSTAND VASTE BODEM		11.18		13.33		15.57		17.67		19.89		21.27		22.32		23.19		24.03		24.65		25.28		25.81		26.56		27.09		27.42		27.84		28.22		28.82		29.39		30.28		31.62		33.42		35.22		37.01		39.09		41.27			
PEIL SLIBBODEM																			34.29		34.22		34.18		34.20		34.21		34.27																										
TUSSENAFSTAND SLIBBODEM	24.44																				0.14		0.46		0.61		0.82		0.62																										
SAMENGESTELDE AFSTAND SLIBBODEM																			24.44		24.58		25.04		25.65		26.47		27.09																										

Gemeente Kortenber

B2112 **Molenbeek**

VHAG: 6779

Locatie atlaspunt (LB72): X-coördinaat: 164499,9758 Y-coördinaat: 175351,4471

DWARSPROFIELPLAN

Atlaspunt - 387
Datum opmeting: 15/03/2001
Schaal: 1/100

