

Legende

- vaste bodem

kunswerk

slibbodem

as dwarsprofiel

begin begroeiing

haag

boerand

bomenrij van loofbomen

bomenrij van naaldbomen

bomenrij van fruitbomen

duiker as

beton

metseelwerk
- gebouw

bergplaats

kaaimuur

afsluiting algemeen

afsluiting beton + gladde draad

afsluiting beton + prikkeldraad

afsluiting hout + gladde draad

afsluiting hout + prikkeldraad


afsluiting betonpalen en -platen

muurtje metseelwerk

hout

metaal

kunswerk 6779/551 stroomopwaarts
WIJNEGEMHOFSTRAAT

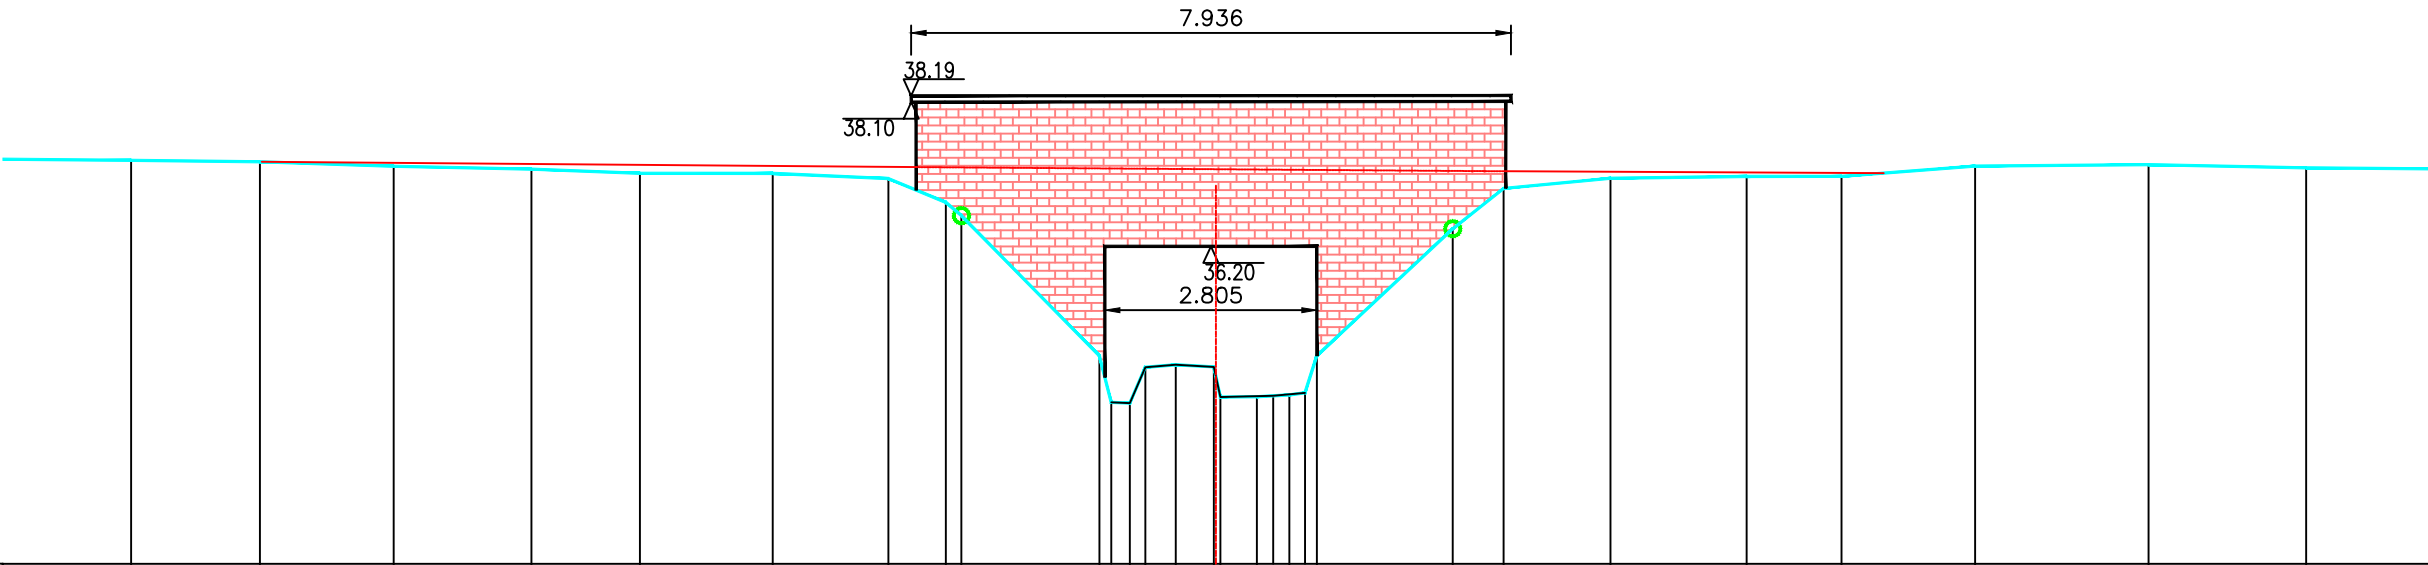

PEIL VASTE BODEM	37.33	37.32	37.26	37.22	37.16	37.16	37.09	36.78	36.60	34.75	34.12	34.63	34.60	34.21	34.23	34.75	36.43	36.96	37.10	37.12	37.12	37.26	37.28	37.24		
TUSSENAFSTAND VASTE BODEM	1.78	1.70	1.77	1.82	1.43	1.76	1.53	0.76	0.21	1.82	0.24	0.40	0.50	0.48	0.43	0.16	1.80	0.67	1.41	1.80	1.26	1.77	2.30	2.08	2.12	
SAMENGESTELDE AFSTAND VASTE BODEM	11.93	13.64	15.41	17.23	18.66	20.42	21.95	22.71	22.92	24.74	25.14	25.75	26.26	26.83	27.26	27.62	29.42	30.09	31.50	33.30	34.56	36.33	38.62	40.71		
PEIL SLIBBODEM											34.13	34.60	34.63	34.20	34.22	34.26										
TUSSENAFSTAND SLIBBODEM	24.90											0.21	0.40	0.09	0.70	0.42										
SAMENGESTELDE AFSTAND SLIBBODEM											24.90	25.35	25.75	26.34	27.04	27.46										

Gemeente Kortenberg

B2112 **Molenbeek**

VHAG: 6779

Locatie atlaspunt (LB72): X-coördinaat: 164491,0129 Y-coördinaat: 175342,3488

DWARSPROFIELPLAN

Atlaspunt - 388
Datum opmeting: 15/03/2001
Schaal: 1/100

