

Legende

- vaste bodem

kunswerk

slibbodem

as dwarsprofiel

begin begroeiing

haag

boerand

bomenrij van loofbomen

bomenrij van naaldbomen

bomenrij van fruitbomen

duiker as

beton

metseelwerk
- gebouw

bergplaats

kaaimuur

afsluiting algemeen

afsluiting beton + gladde draad

afsluiting beton + prikkeldraad

afsluiting hout + gladde draad


afsluiting hout + prikkeldraad

afsluiting betonpalen en -platen

muurtje metseelwerk

hout

metaal

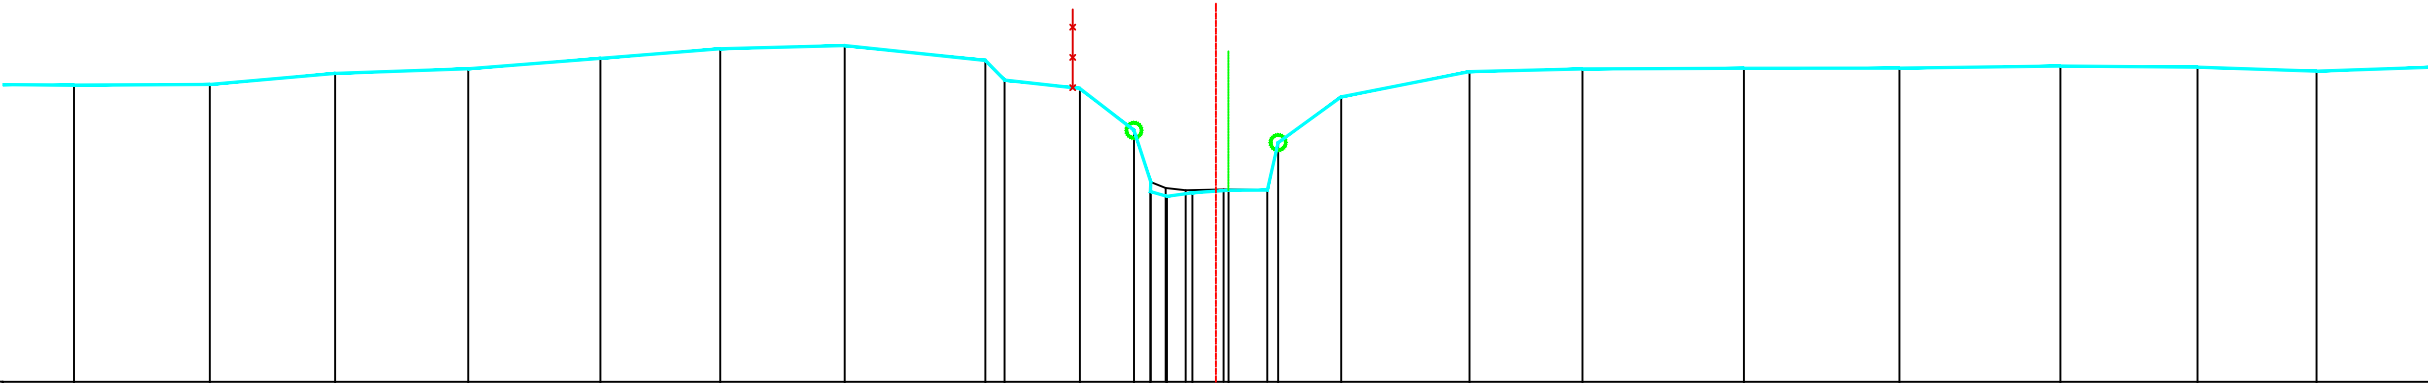

PEIL VASTE BODEM		35.92		35.93		36.08		36.14		36.28		36.40		36.45		36.25		35.99		35.88		35.32		34.52		34.45		34.50		34.53		35.16		35.77		36.10		36.14		36.15		36.15		36.17		36.16		36.11			
TUSSENAFSTAND VASTE BODEM	70		1.80		1.66		1.76		1.75		1.58		1.65		1.86		0.25		0.99				0.72		-0.01		0.22		0.34		0.48		0.14		0.83		1.70		1.50		2.13		2.06		2.13		1.81		1.57		1.87
SAMENGESTELDE AFSTAND VASTE BODEM		10.28		12.08		13.74		15.50		17.25		18.83		20.48		22.34		22.59		23.59		24.30		24.52		24.74		25.08		25.56		26.21		27.05		28.74		30.24		32.37		34.43		36.56		38.37		39.95			
PEIL SLIBBODEM	
TUSSENAFSTAND SLIBBODEM	24.53	
SAMENGESTELDE AFSTAND SLIBBODEM	

Gemeente Kortenber

B2112 **Molenbeek**

VHAG: 6779

Locatie atlaspunt (LB72): X-coördinaat: 164447,6393 Y-coördinaat: 175345,6888

DWARSPROFIELPLAN

Atlaspunt - 390
Datum opmeting: 15/03/2001
Schaal: 1/100

