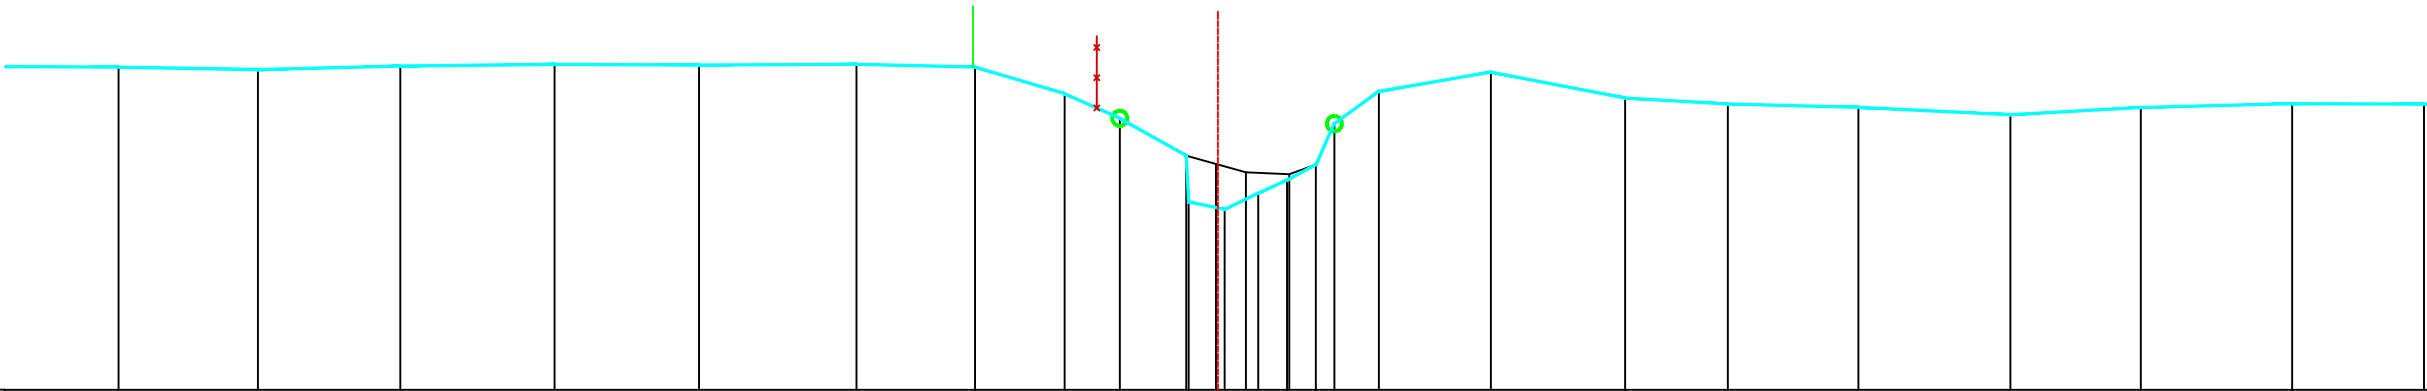


Legende

- vaste bodem
- kunswerk
- slibbodem
- as dwarsprofiel
- begin begroeiing
- haag
- boerand
- bomenrij van loofbomen
- bomenrij van naaldbomen
- bomenrij van fruitbomen
- duiker as
- beton
- metseelwerk

gebouwbergplaatskaalmuurafsluiting algemeenafsluiting beton + gladde draadafsluiting beton + prikkeldraadafsluiting hout + gladde draadafsluiting hout + prikkeldraadafsluiting betonpalen en -platenmuurtje metseelwerkhoutmetaal

PEIL VASTE BODEM	36.27	36.23	36.28	36.30	36.29	36.30	36.27	35.92	35.59	34.49	34.38	34.60	34.77	34.98	35.52	35.95	36.20	35.86	35.78	35.73	35.64	35.73	35.78	35.78
TUSSENAFSTAND VASTE BODEM	1.76	1.84	1.88	2.04	1.91	2.08	1.57	1.18	0.73	0.03	0.48	0.45	0.38	0.39	0.24	0.59	1.48	1.78	1.36	1.73	2.01	1.73	2.00	1.74
SAMENGESTELDE AFSTAND VASTE BODEM	14.65	16.49	18.37	20.41	22.33	24.41	25.98	27.16	27.89	28.80	29.28	29.72	30.10	30.49	30.73	31.32	32.80	34.58	35.94	37.66	39.67	41.40	43.40	45.14
PEIL SLIBBODEM																								
TUSSENAFSTAND SLIBBODEM	28.77																							
SAMENGESTELDE AFSTAND SLIBBODEM																								

Gemeente Kortenber

B2112 **Molenbeek**

VHAG: 6779

Locatie ataspunt (LB72): X-coördinaat: 164226,8238 Y-coördinaat: 175387,9891

DWARSPROFIELPLAN

Ataspunt - 395
Datum opmeting: 15/03/2001
Schaal: 1/100

