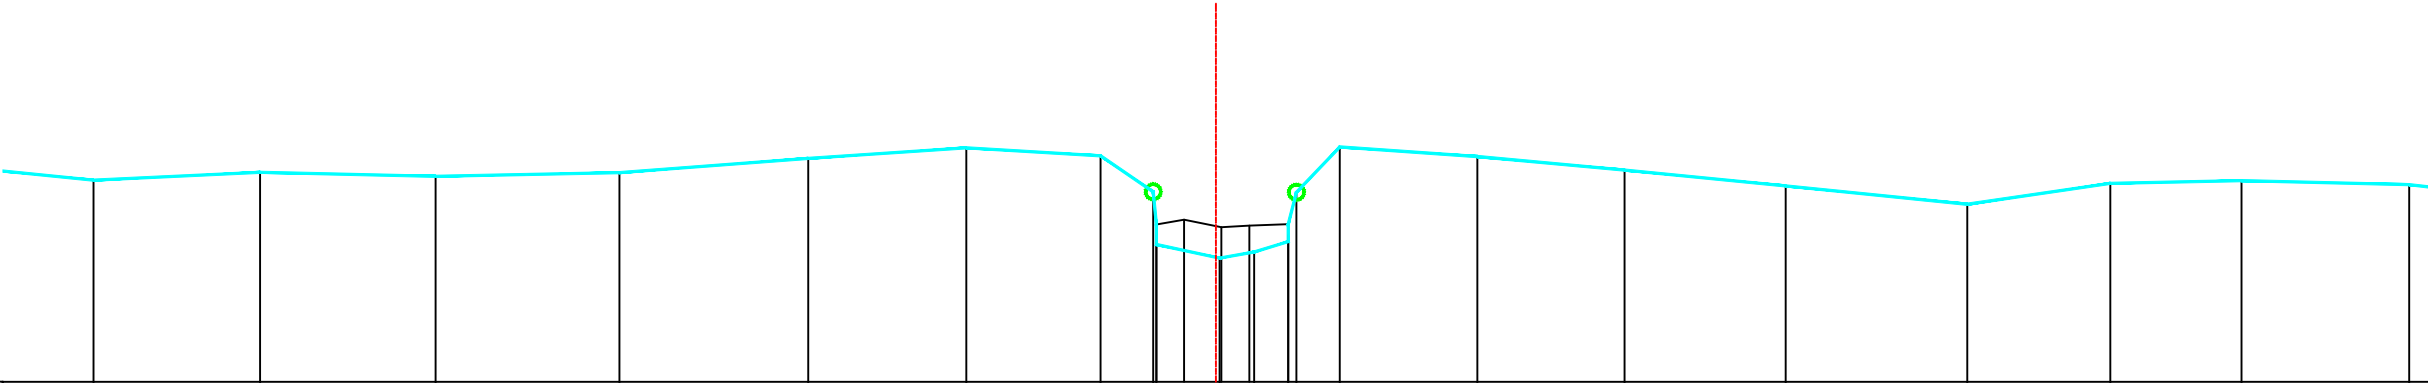


Legende

- vaste bodem
- kunswerk
- slibbodem
- as dwarsprofiel
- begin begroeiing
- haag
- boorand
- bomenrij van loofbomen
- bomenrij van naaldbomen
- bomenrij van fruitbomen
- duiker as
- beton
- metseiwerk

gebouwbergplaatskaaimuurafsluiting algemeenafsluiting beton + gladde draadafsluiting beton + prikkeldraadafsluiting hout + gladde draadafsluiting hout + prikkeldraadafsluiting betonpalen en -platenmuurtje metseiwerkhoutmetaal

PEIL VASTE BODEM		36.67		36.77		36.72		36.77		36.95		37.09		36.99		36.51		35.82		35.63		35.71		35.85		36.51		37.10		36.98		36.80		36.59		36.35		36.62		36.66		36.61
TUSSENAFSTAND VASTE BODEM	2.00		2.20		2.32		2.43		2.50		2.09		1.78		0.70		0.04		0.84		0.46		0.45		0.11		0.57		1.82		1.95		2.13		2.40		1.89		1.74		2.22	
SAMENGESTELDE AFSTAND VASTE BODEM	8.48		10.68		13.00		15.43		17.93		20.02		21.80		22.50		22.54		23.38		23.83		24.28		24.39		24.96		26.79		28.73		30.86		33.27		35.16		36.89		39.11	
PEIL SLIBBODEM																36.08		36.14		36.04		36.06		36.08																		
TUSSENAFSTAND SLIBBODEM	22.54																0.37		0.49		0.37		0.51																			
SAMENGESTELDE AFSTAND SLIBBODEM																22.54	22.90	23.40	23.77	24.28																						

Gemeente Kortenber

B2112

Molenbeek

VHAG: 6779

Locatie atlaspunt (LB72):

X-coördinaat: 163928,2782 Y-coördinaat: 175159,0232

DWARSPROFIELPLAN

Atlaspunt - 407

Datum opmeting: 15/03/2001

Schaal: 1/100



VLAAMS-
BRABANT