


	vaste bodem		gebouw
	kunstwerk		bergplaats
	slibbodem		koalmuur
	as dwarsprofiel		afsluiting algemeen
	begin begroeiing		afsluiting beton + gladde draad
	hoog		afsluiting beton + prikkeldraad
	bostrand		afsluiting hout + gladde draad
	bomenrij van loofbomen		afsluiting hout + prikkeldraad
			afsluiting betonpalen en -platen
	bomenrij van naaldbomen		muurte metselwerk
	bomenrij van fruitbomen		
	duiker as		hout
	beton		metaal
	metselwerk		

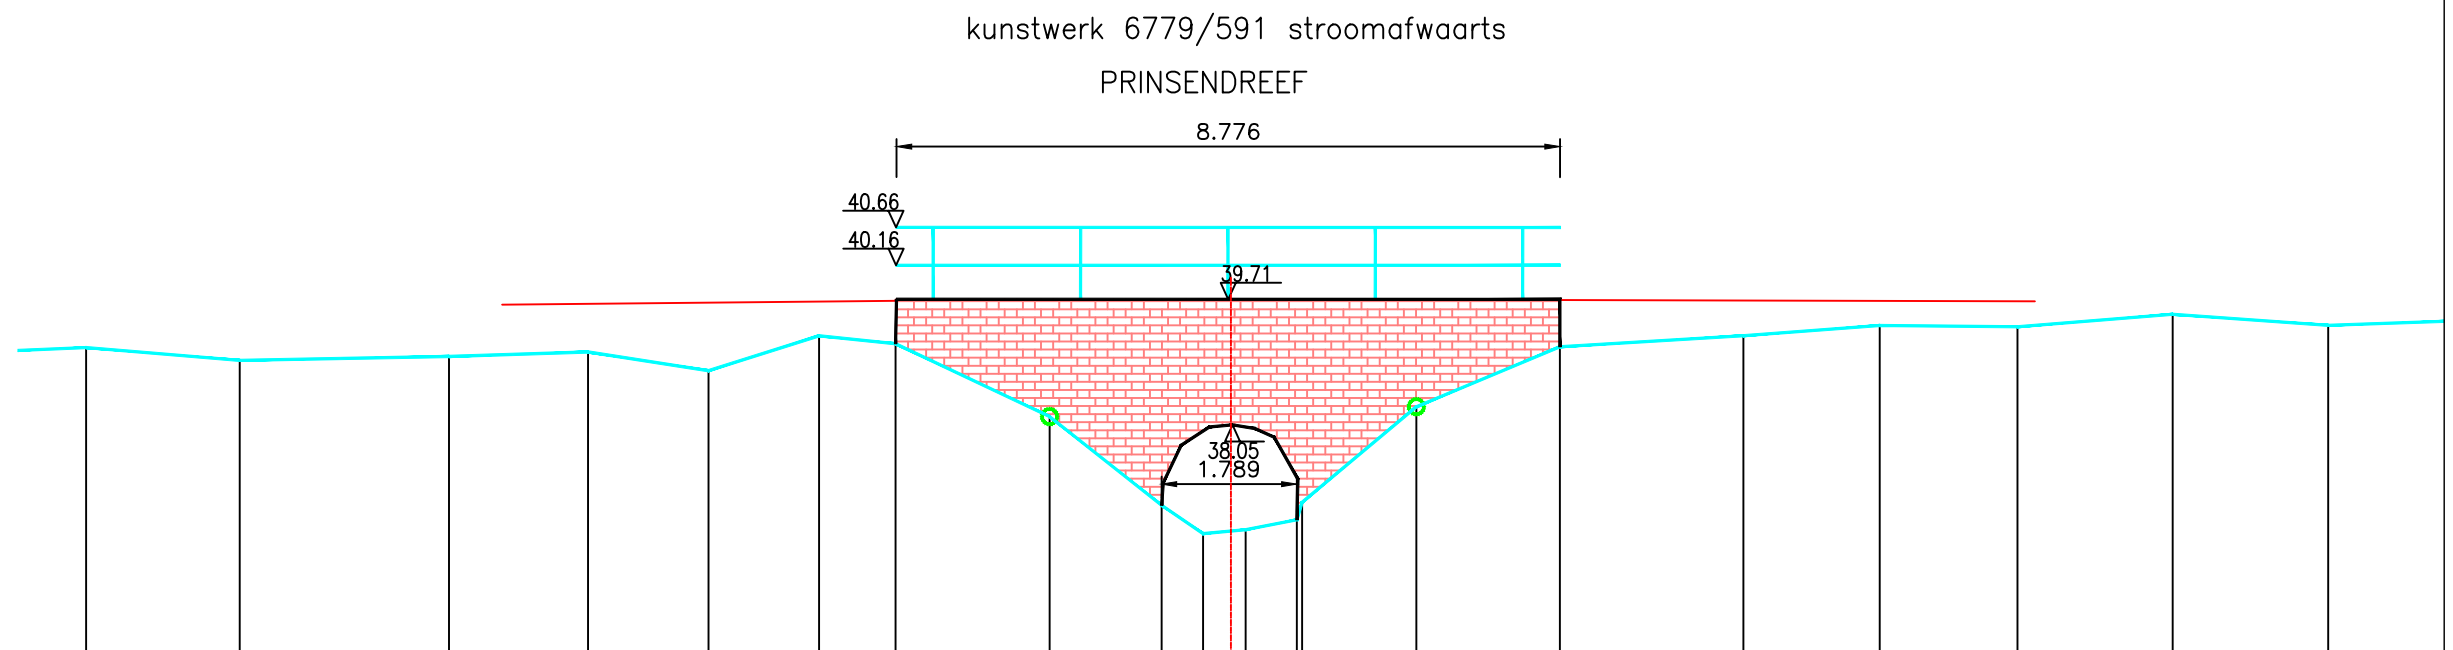

PEIL VASTE BODEM	39.07	38.91	38.96	39.02	38.77	39.23	39.13	38.16	36.99	36.61	36.67	37.03	38.29	39.08	39.23	39.37	39.35	39.51	39.37	
TUSSENAFSTAND VASTE BODEM		2.03	2.77	1.84	1.59	1.46	1.01	2.04	1.48	0.55	0.56	0.07	1.51	1.90	2.43	1.80	1.82	2.05	2.06	2.40
SAMENGESTELDE AFSTAND VASTE BODEM	8.84	10.88	13.64	15.48	17.08	18.54	19.55	21.59	23.07	23.62	24.18	24.93	26.44	28.34	30.77	32.57	34.39	36.45	38.50	
PEIL SLIBBODEM										36.99	36.61	36.67	36.80							
TUSSENAFSTAND SLIBBODEM	23.07										0.55	0.56	0.68							
SAMENGESTELDE AFSTAND SLIBBODEM										23.07	23.62	24.18	24.86							

B2112 Molenbeek

Atlaspunt - 418
Datum opmeting: 15/03/2001
Schaal: 1/100

