

Legende

- vaste bodem

kunswerk

slibbodem

as dwarsprofiel

begin begroeiing

haag

boerand

bomenrij van loofbomen

bomenrij van naaldbomen

bomenrij van fruitbomen

duiker as

beton

metseiwerk
- gebouw

bergplaat

kaaimuur

afsluiting algemeen

afsluiting beton + gladde draad

afsluiting beton + prikkeldraad

afsluiting hout + gladde draad

afsluiting hout + prikkeldraad


afsluiting betonpalen en -platen

muurtje metseiwerk

hout

metaal

kunswerk 6779/591 stroomopwaarts
PRINSENDREEF

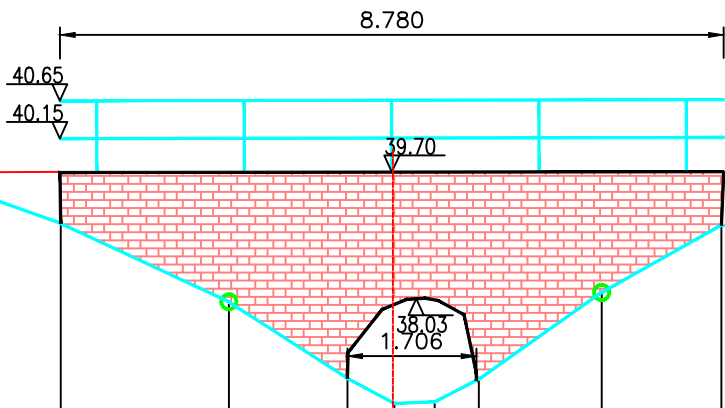

PEIL VASTE BODEM	39.28	39.09	39.19	39.26	39.23	39.37	39.34	39.02	37.99	36.98	36.64	36.67	36.97	38.11	39.00	38.89	39.12	39.44	39.45	39.45
TUSSENAFSTAND VASTE BODEM		1.64	1.93	2.43	1.89	1.82	0.49	0.88	2.22	1.57	0.62	0.53	0.58	1.62	1.58	2.46	1.91	2.61	3.13	3.13
SAMENGESTELDE AFSTAND VASTE BODEM	10.08	11.71	13.64	16.07	17.96	19.78	20.27	21.15	23.37	24.94	25.56	26.10	26.68	28.30	29.89	32.34	34.26	36.87	39.99	39.99
PEIL SLIBBODEM																				
TUSSENAFSTAND SLIBBODEM	24.94																			
SAMENGESTELDE AFSTAND SLIBBODEM																				

Gemeente Kortenber

B2112

Molenbeek

VHAG: 6779

Locatie ataspunt (LB72):

X-coördinaat: 163617,4304 Y-coördinaat: 174984,3028

DWARSPROFIELPLAN

Ataspunt - 419

Datum opmeting: 15/03/2001

Schaal: 1/100



VLAAMS-
BRABANT