

LEGENDE

HARDE BODEM

BEGIN BEGROEIING

AS RIVIER

SLIBBODEM


KRUISING AFSLUITING

KRUISING MUUR

KRUISING GEBOUW

BETON

METSELWERK

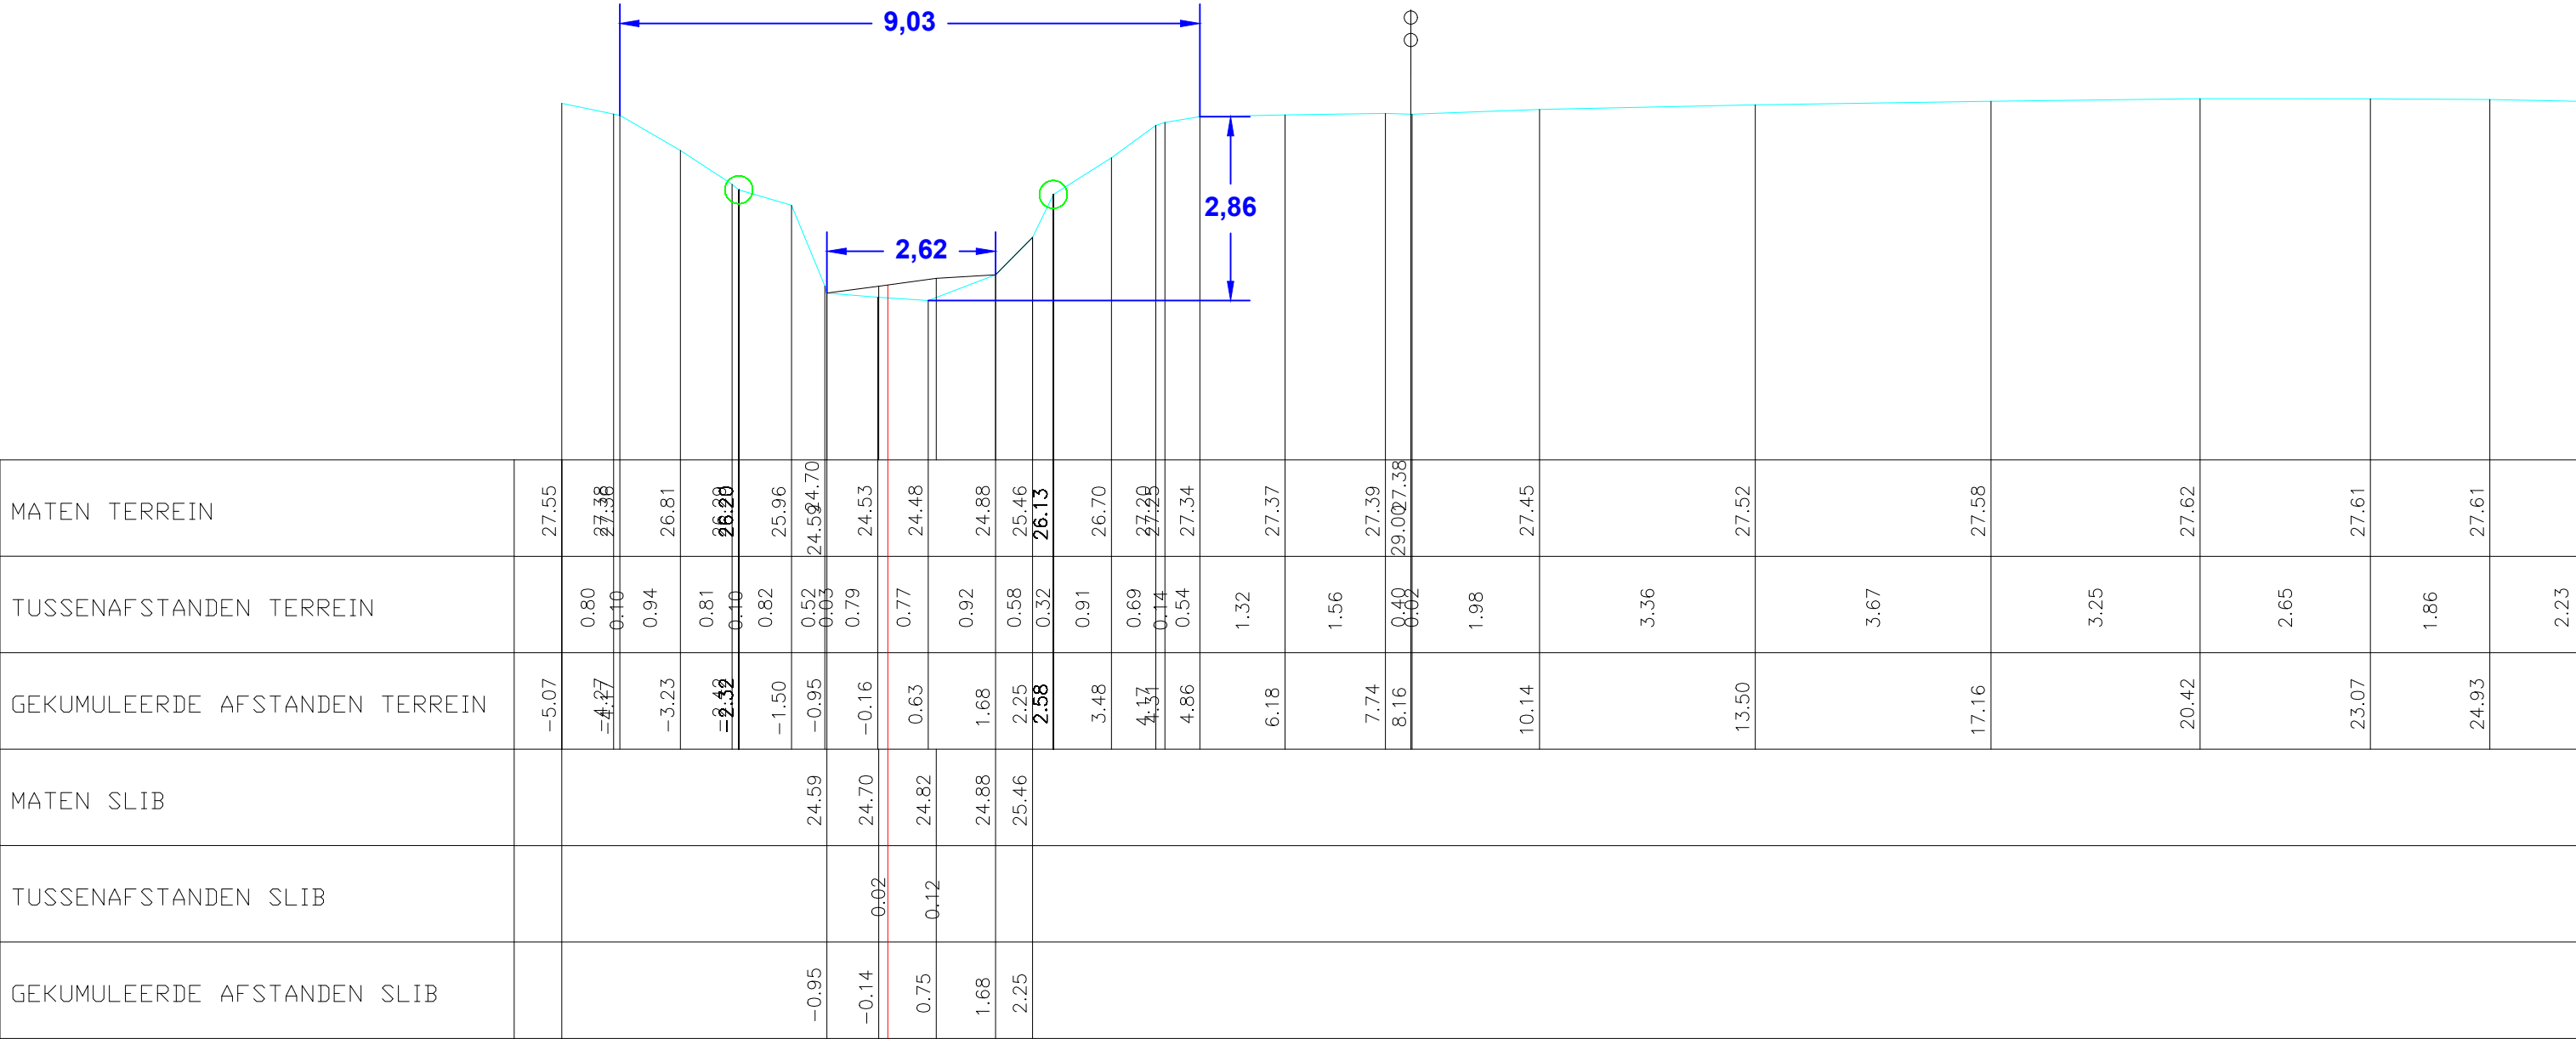

Gemeente Beersel

B1022 **Molenbeek**

VHAG:6903

Locatie atlaspunt (LB72): X-coördinaat:142979,3358 Y-coördinaat:161227,9939

DWARSPROFIELPLAN

Atlaspunt -010
Datum opmeting:1/09/2001
Schaal: 1/100



**VLAAMS-
BRABANT**