

LEGENDE

HARDE BODEM

BEGIN BEGROEIING

AS RIVIER

SLIBBODEM


KRUISING AFSLUITING

KRUISING MUUR

KRUISING GEBOUW

BETON

METSELWERK

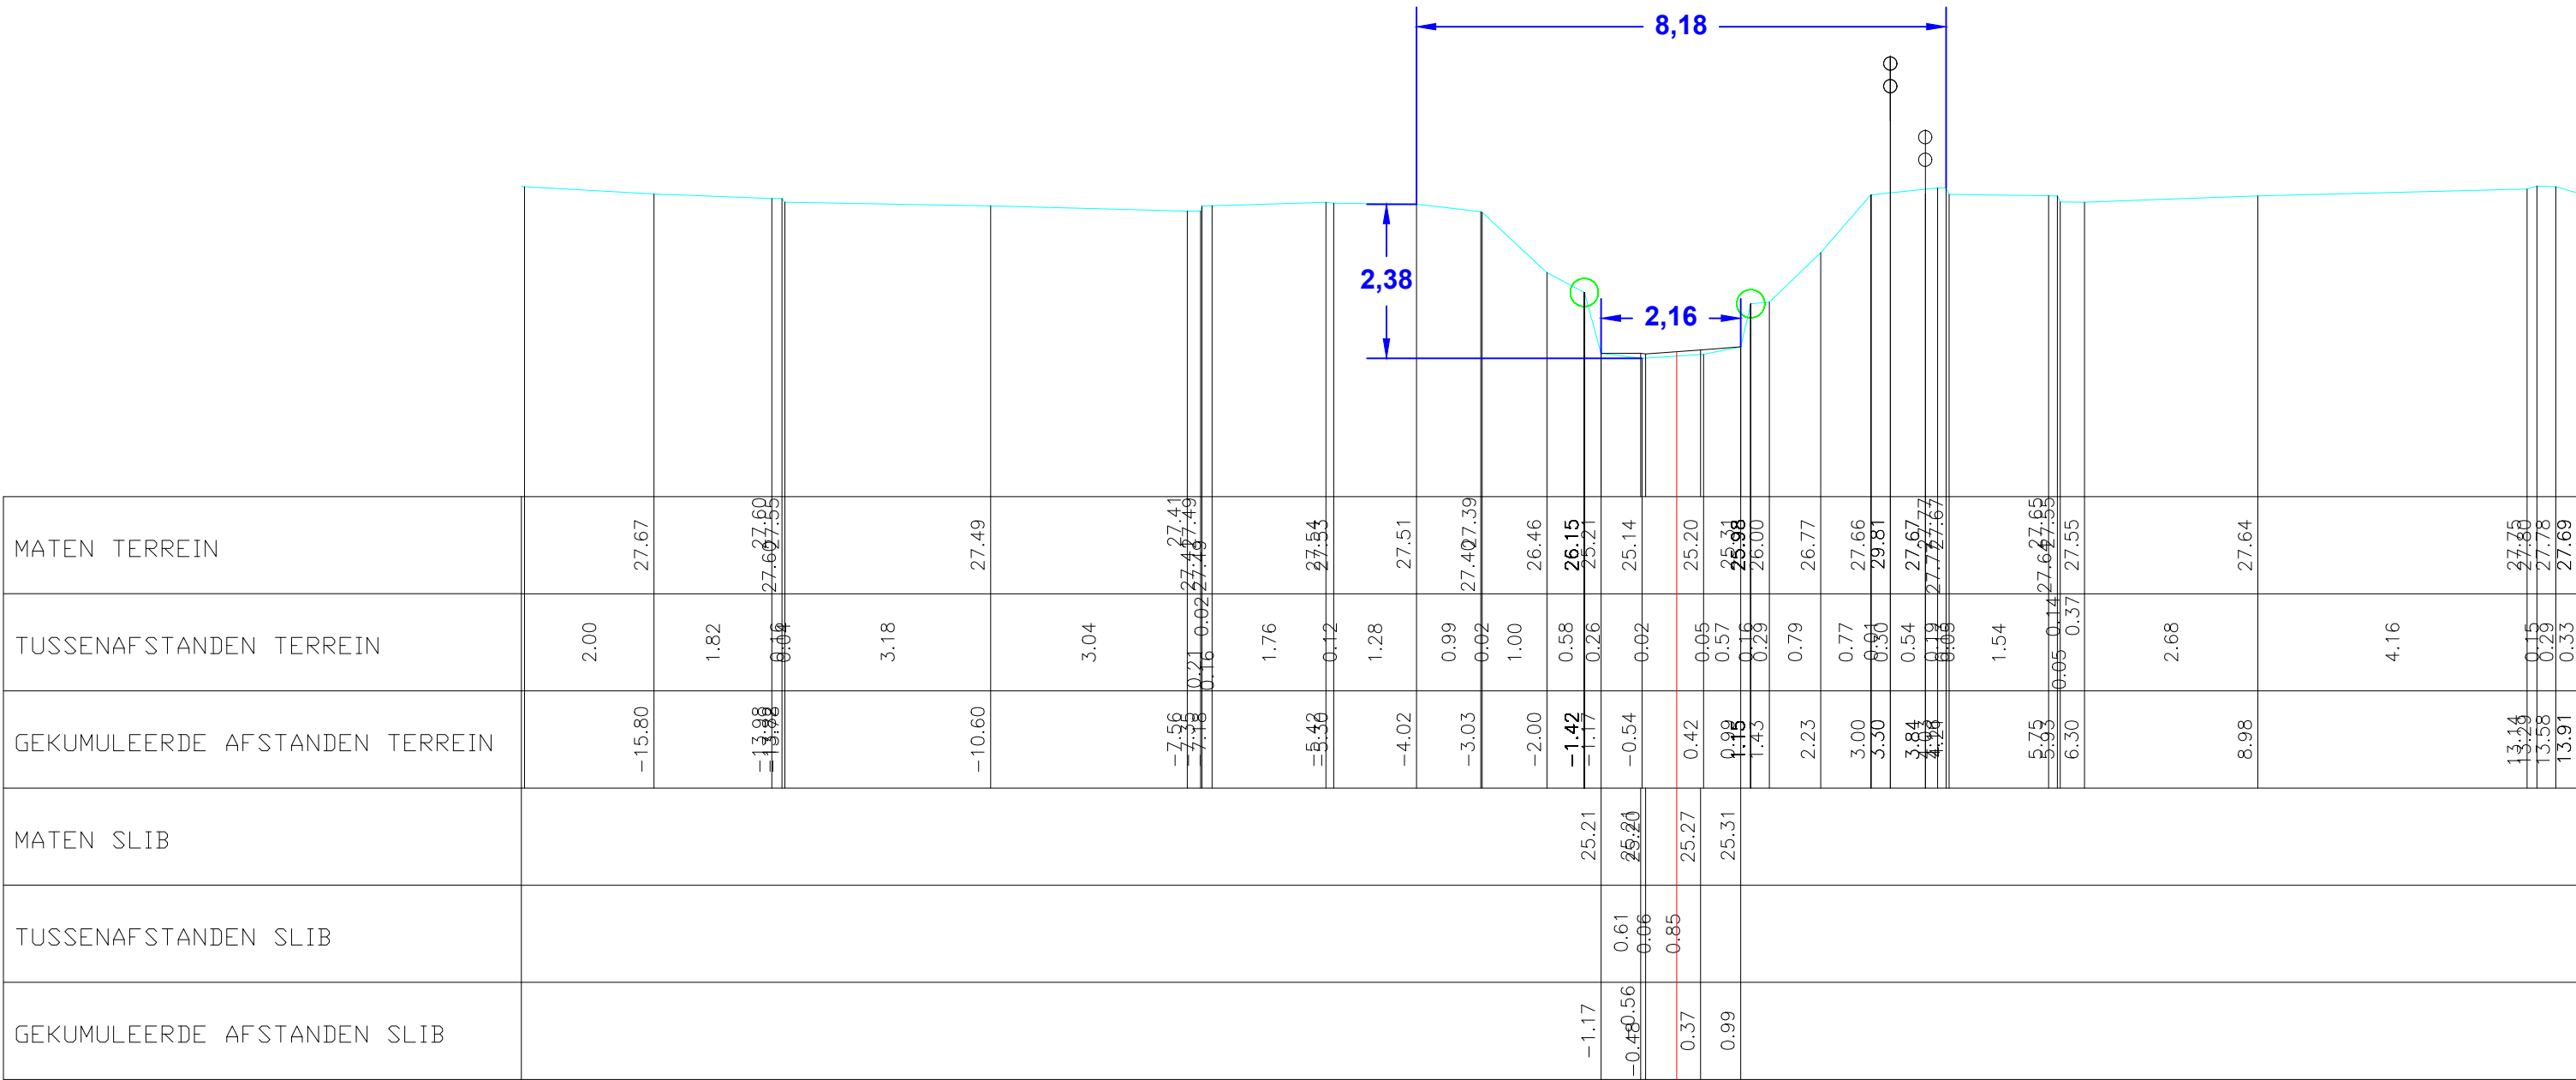

Gemeente Beersel

B1022

Molenbeek

VHAG:6903

Locatie atlaspunt (LB72): X-coördinaat:142890,601 Y-coördinaat:161065,7438

DWARSPROFIELPLAN

Atlaspunt -016  
Datum opmeting:1/09/2001  
Schaal: 1/100

