

LEGENDE

HARDE BODEM

BEGIN BEGROEIING

AS RIVIER

SLIBBODEM


KRUISING AFSLUITING

KRUISING MUUR

KRUISING GEBOUW

BETON

METSELWERK

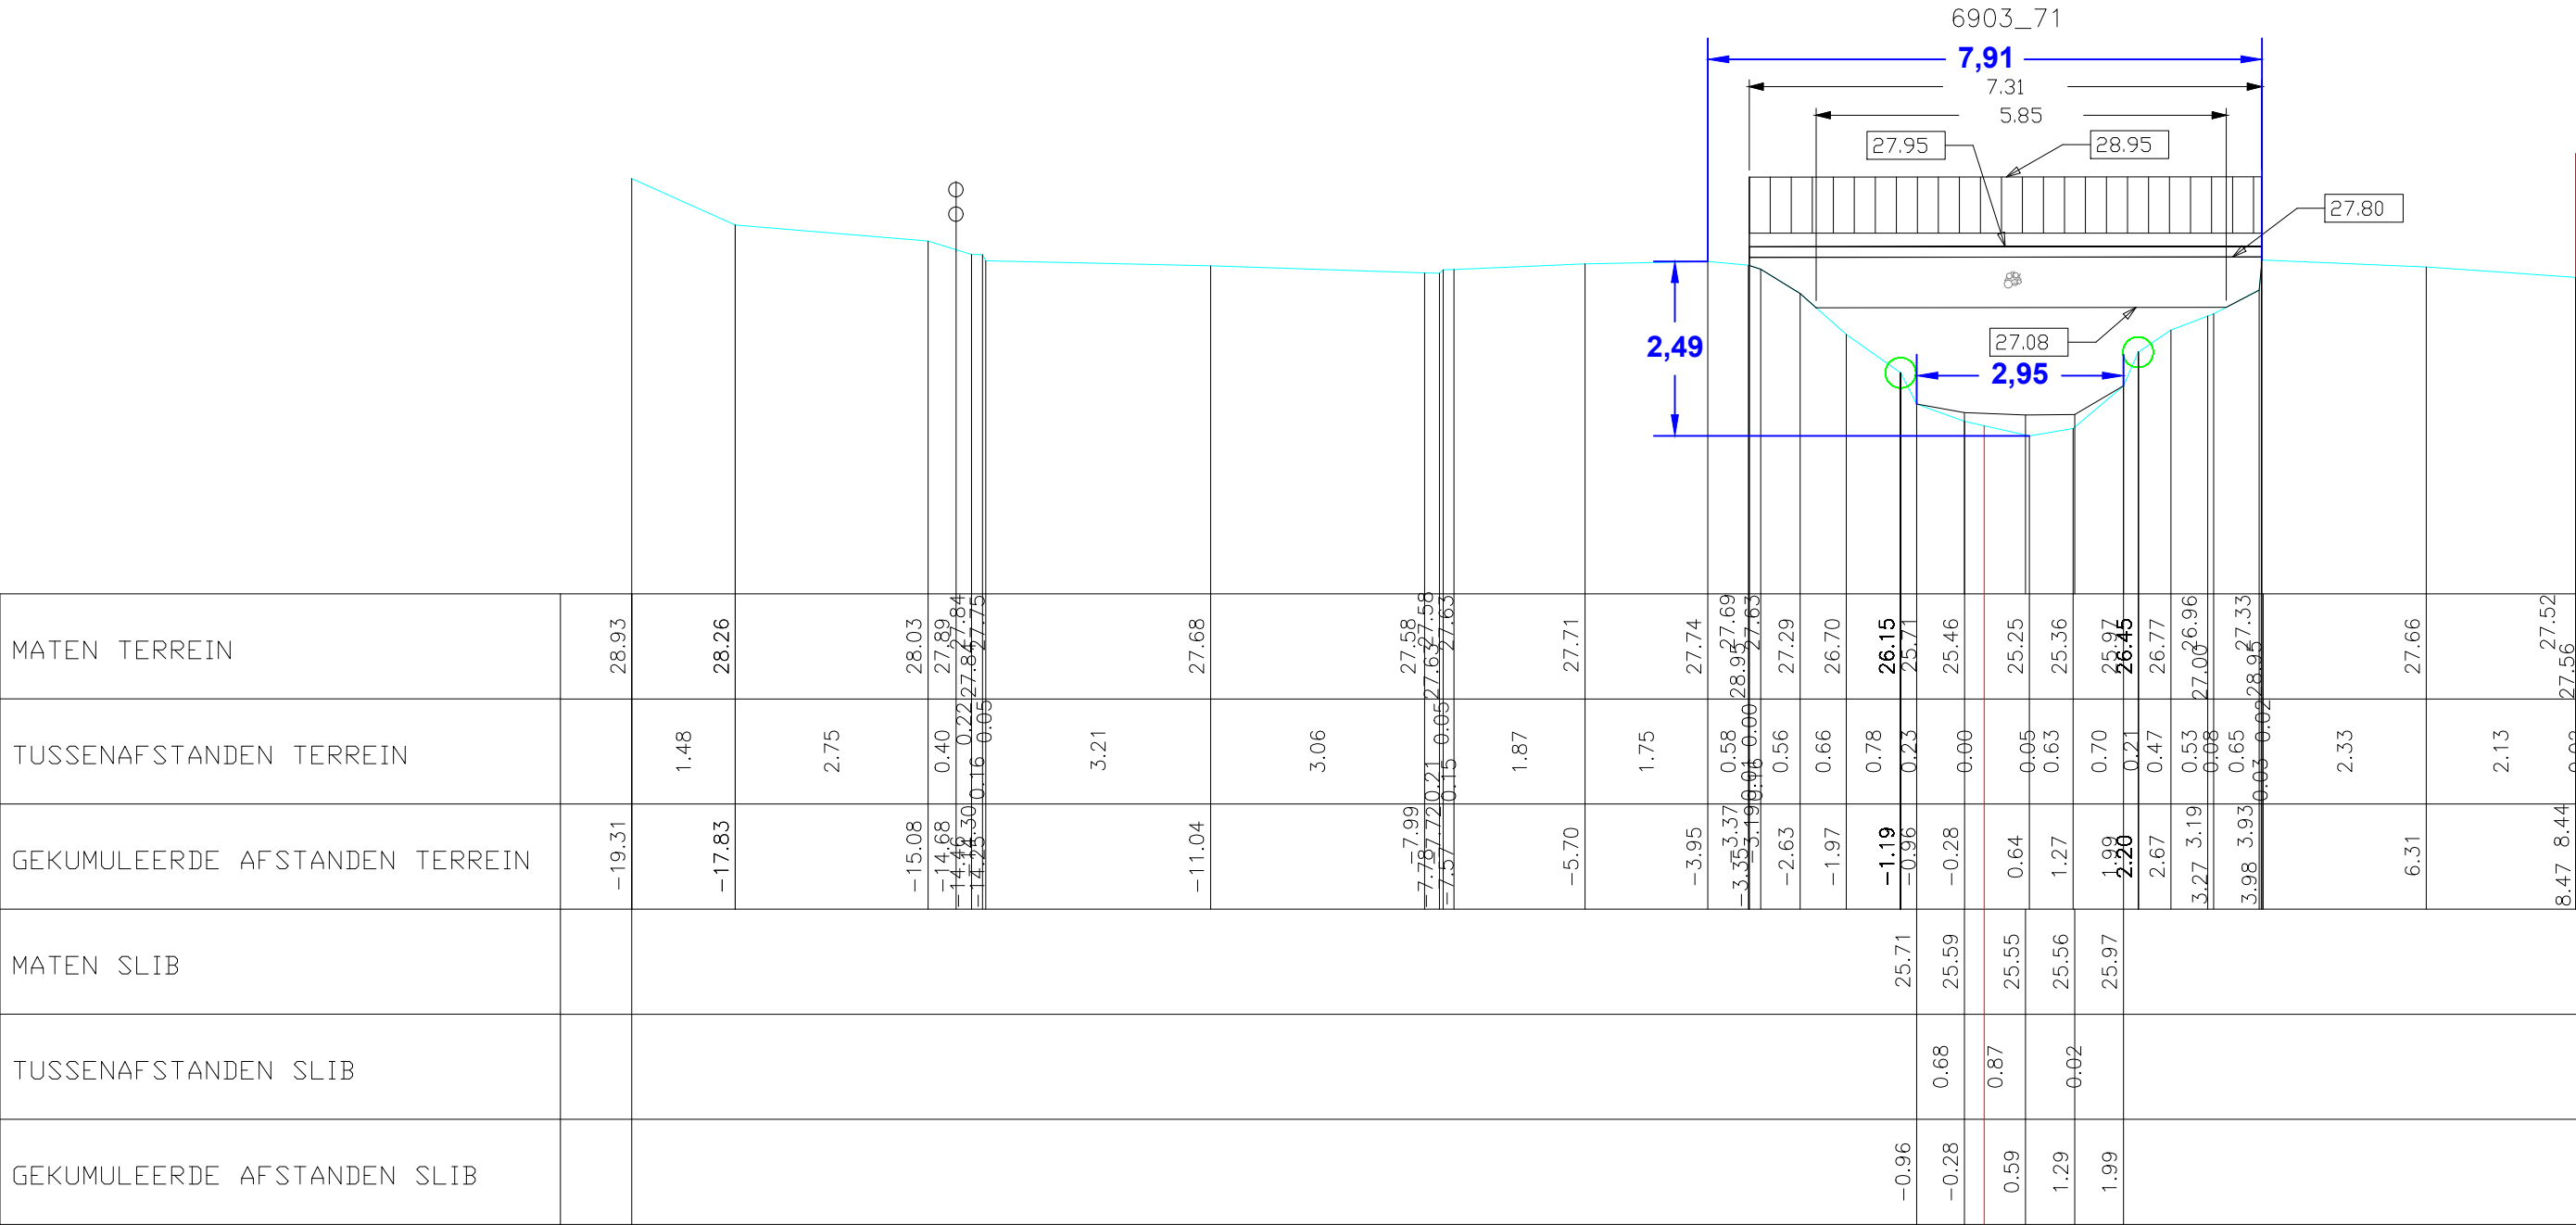

Gemeente Beersel

B1022

Molenbeek

VHAG:6903

Locatie atlaspunt (LB72): X-coördinaat:142786,6167 Y-coördinaat:160913,32

DWARSPROFIELPLAN

Atlaspunt -024

Datum opmeting:1/09/2001

Schaal: 1/100



VLAAMS-
BRABANT