

LEGENDE

HARDE BODEM

BEGIN BEGROEIING

AS RIVIER

SLIBBODEM


KRUISING AFSLUITING

KRUISING MUUR

KRUISING GEBOUW

BETON

METSELWERK

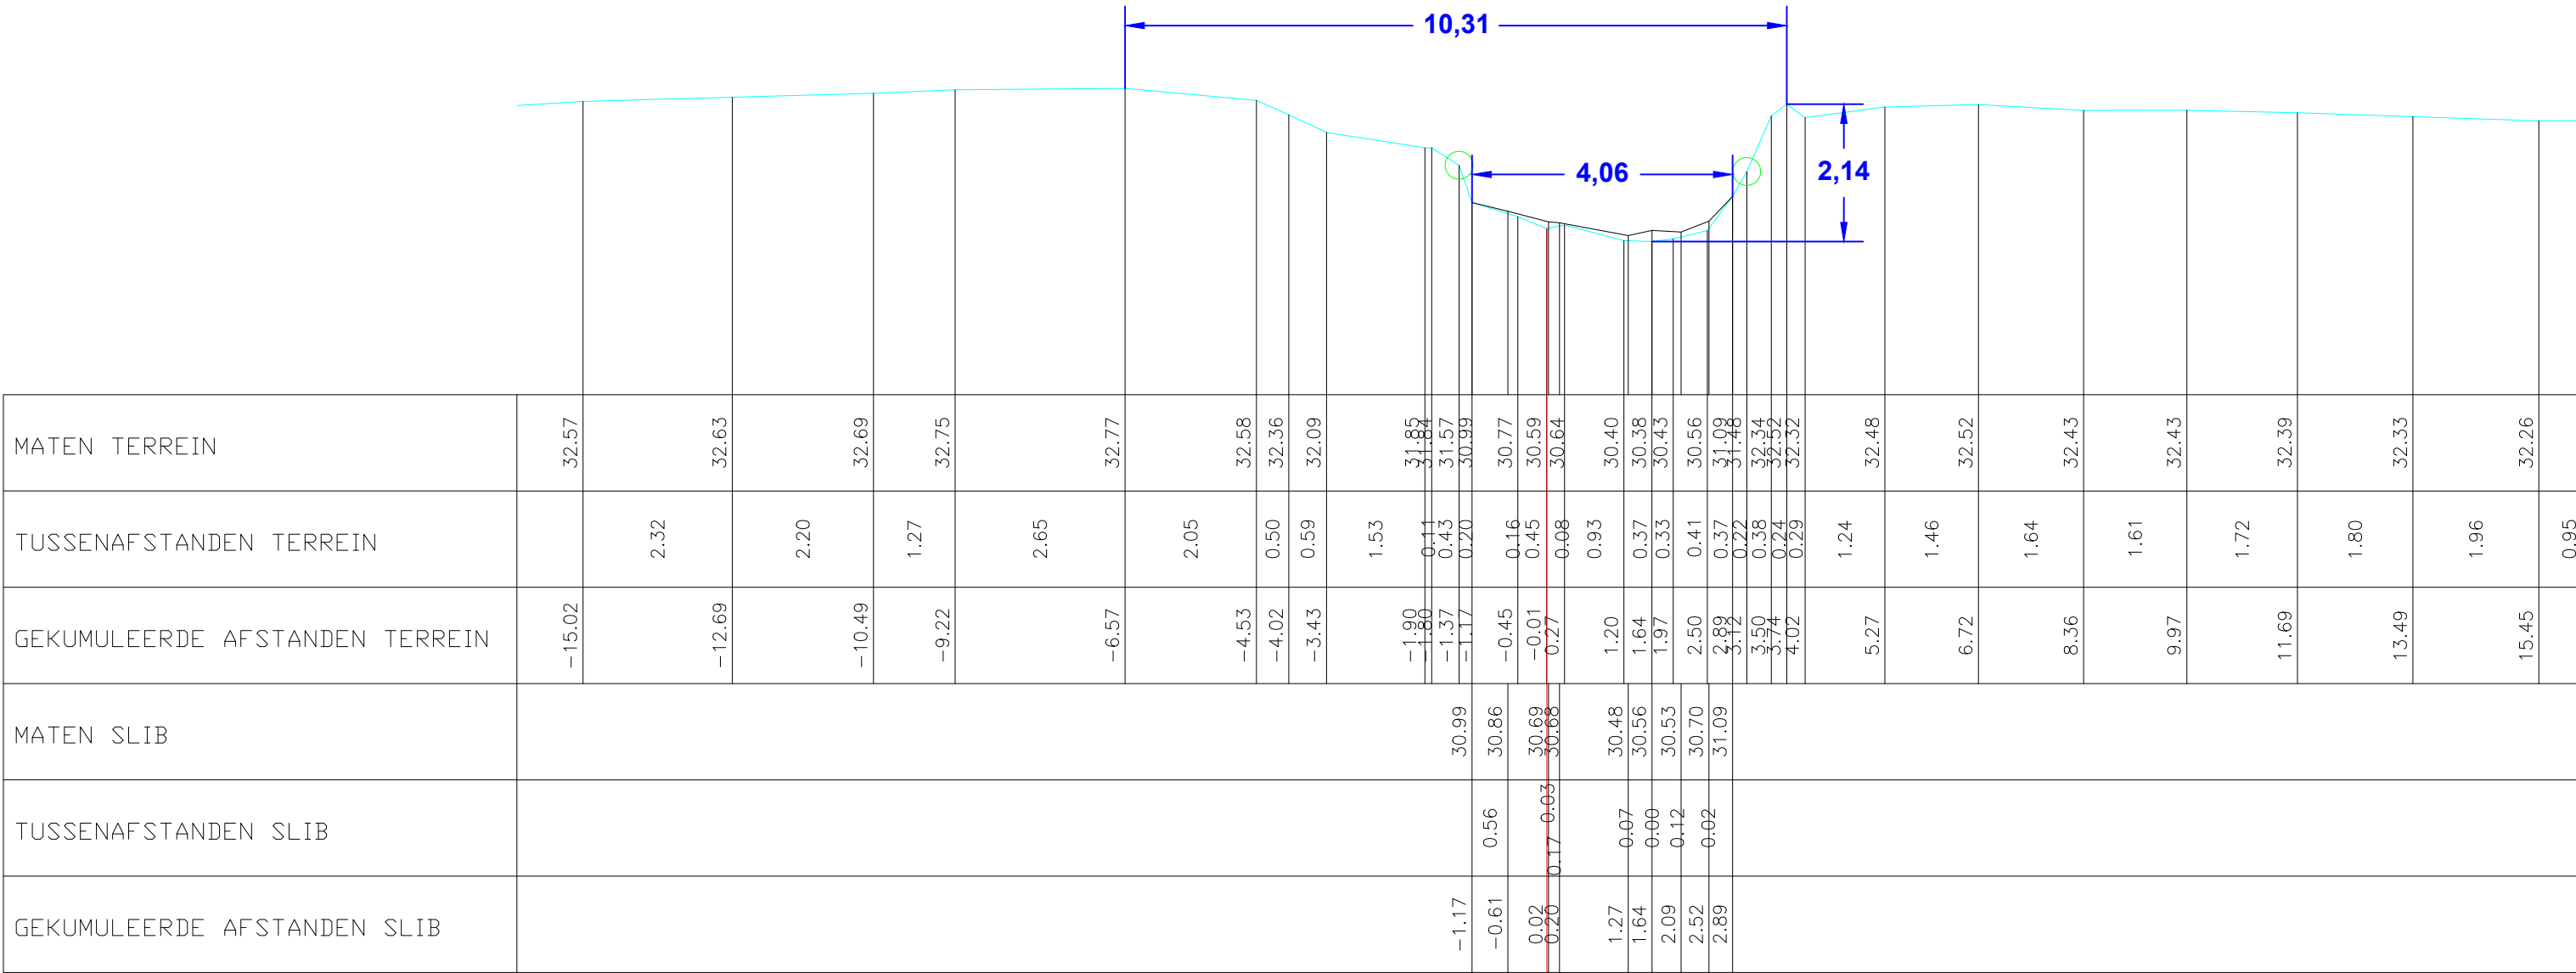

Gemeente Beersel

B1022

Molenbeek

VHAG:6903

Locatie atlaspunt (LB72): X-coördinaat:143478,1244 Y-coördinaat:159840,2129

DWARSPROFIELPLAN

Atlaspunt -089
Datum opmeting:1/09/2001
Schaal: 1/100

