

LEGENDE

HARDE BODEM

BEGIN BEGROEIING

AS RIVIER

SLIBBODEM


KRUISING AFSLUITING

KRUISING MUUR

KRUISING GEBOUW

BETON

METSELWERK

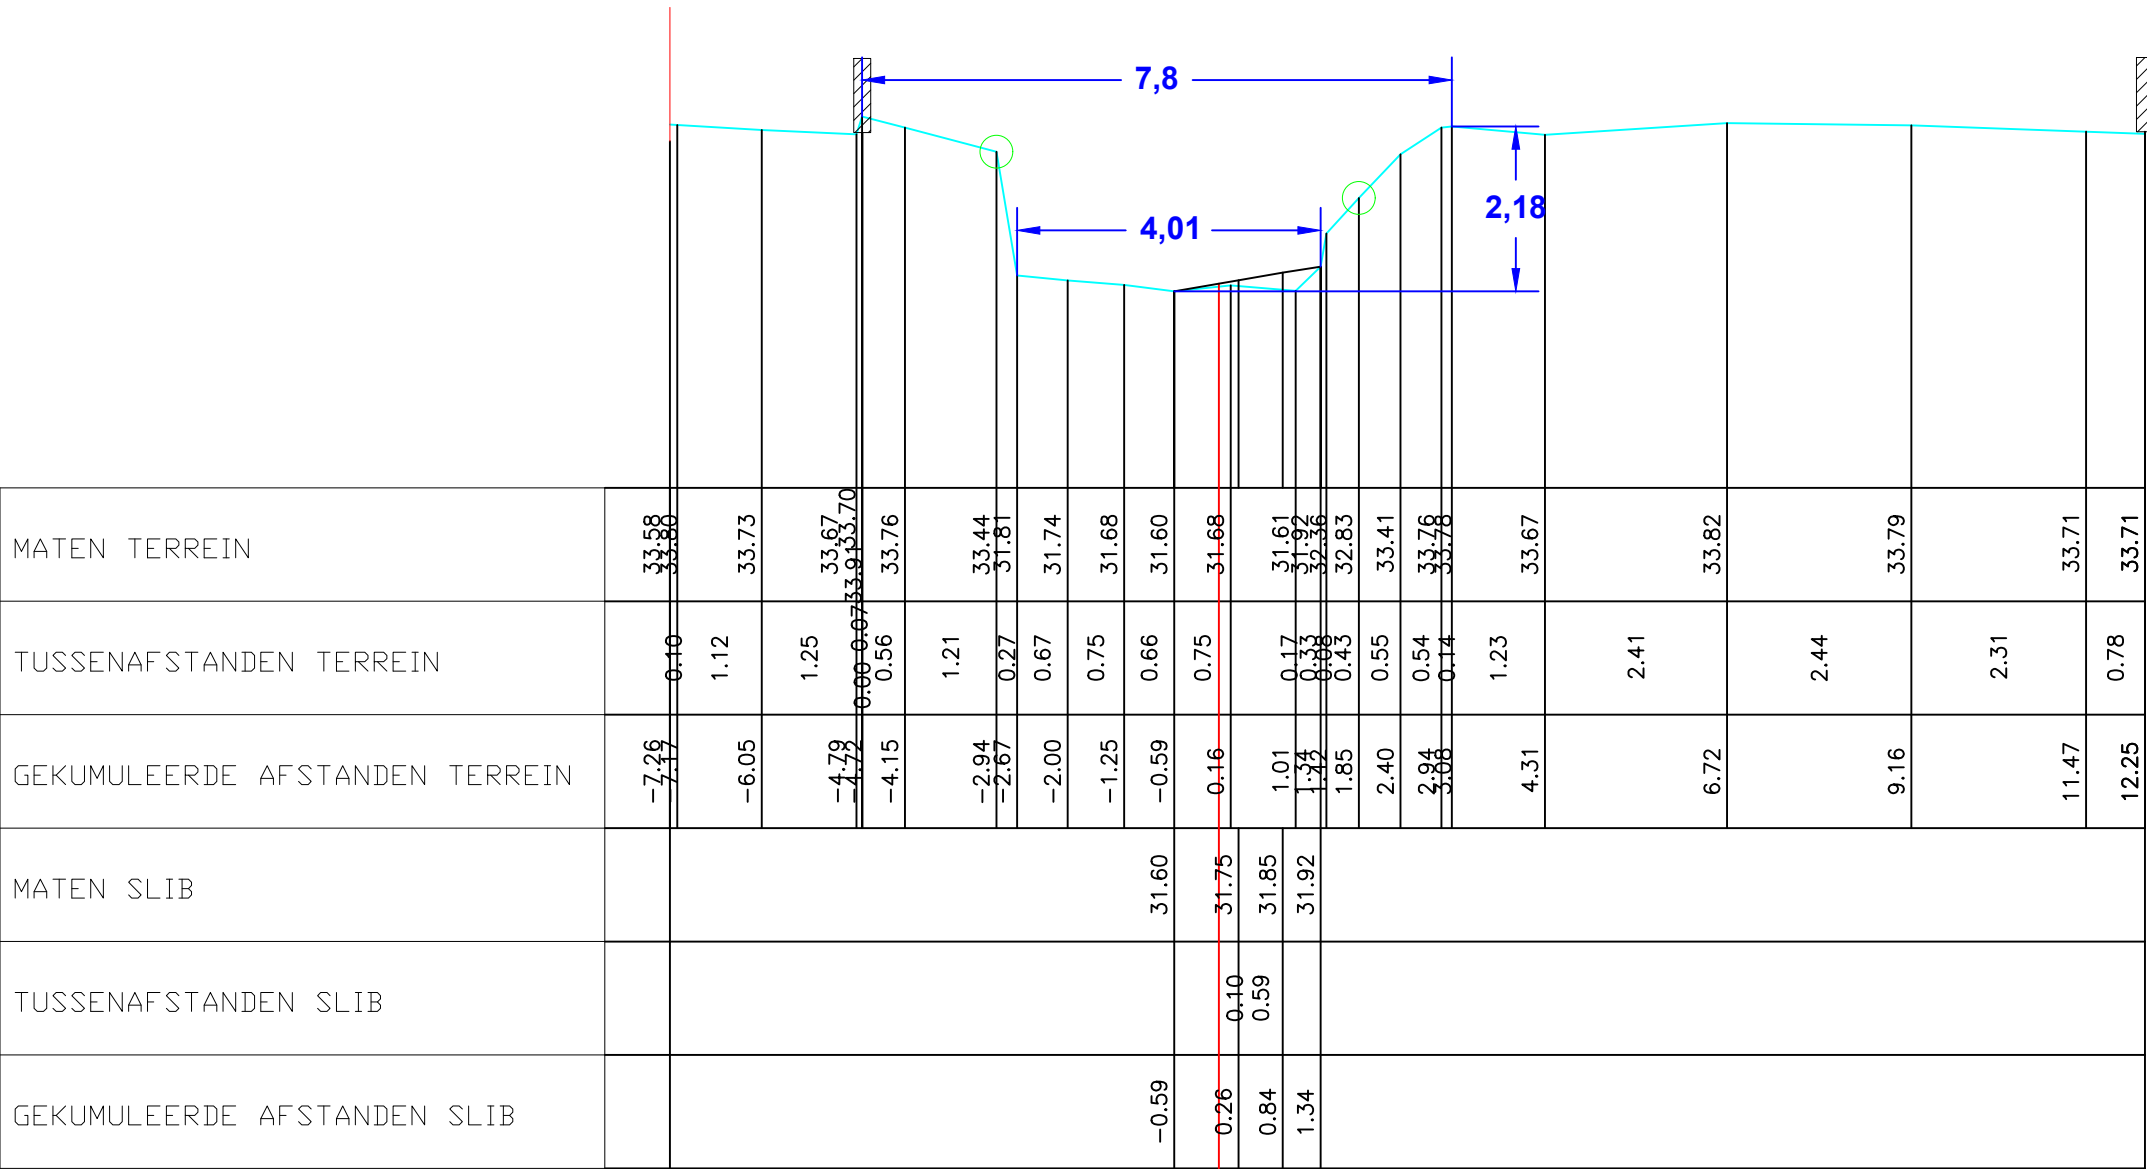

waterbekken

Gemeente Beersel

B1022 Molenbeek

VHAG:6903

Locatie atlaspunt (LB72): X-coördinaat:143546,7885 Y-coördinaat:159632,8985

DWARSPROFIELPLAN

Atlaspunt -100
Datum opmeting:1/09/2001
Schaal: 1/100

