

LEGENDE

HARDE BODEM
BEGIN BEGROEIING
AS RIVIER
SLIBBODEM


KRUISING AFSLUITING

KRUISING MUUR

KRUISING GEBOUW

BETON

METSELWERK

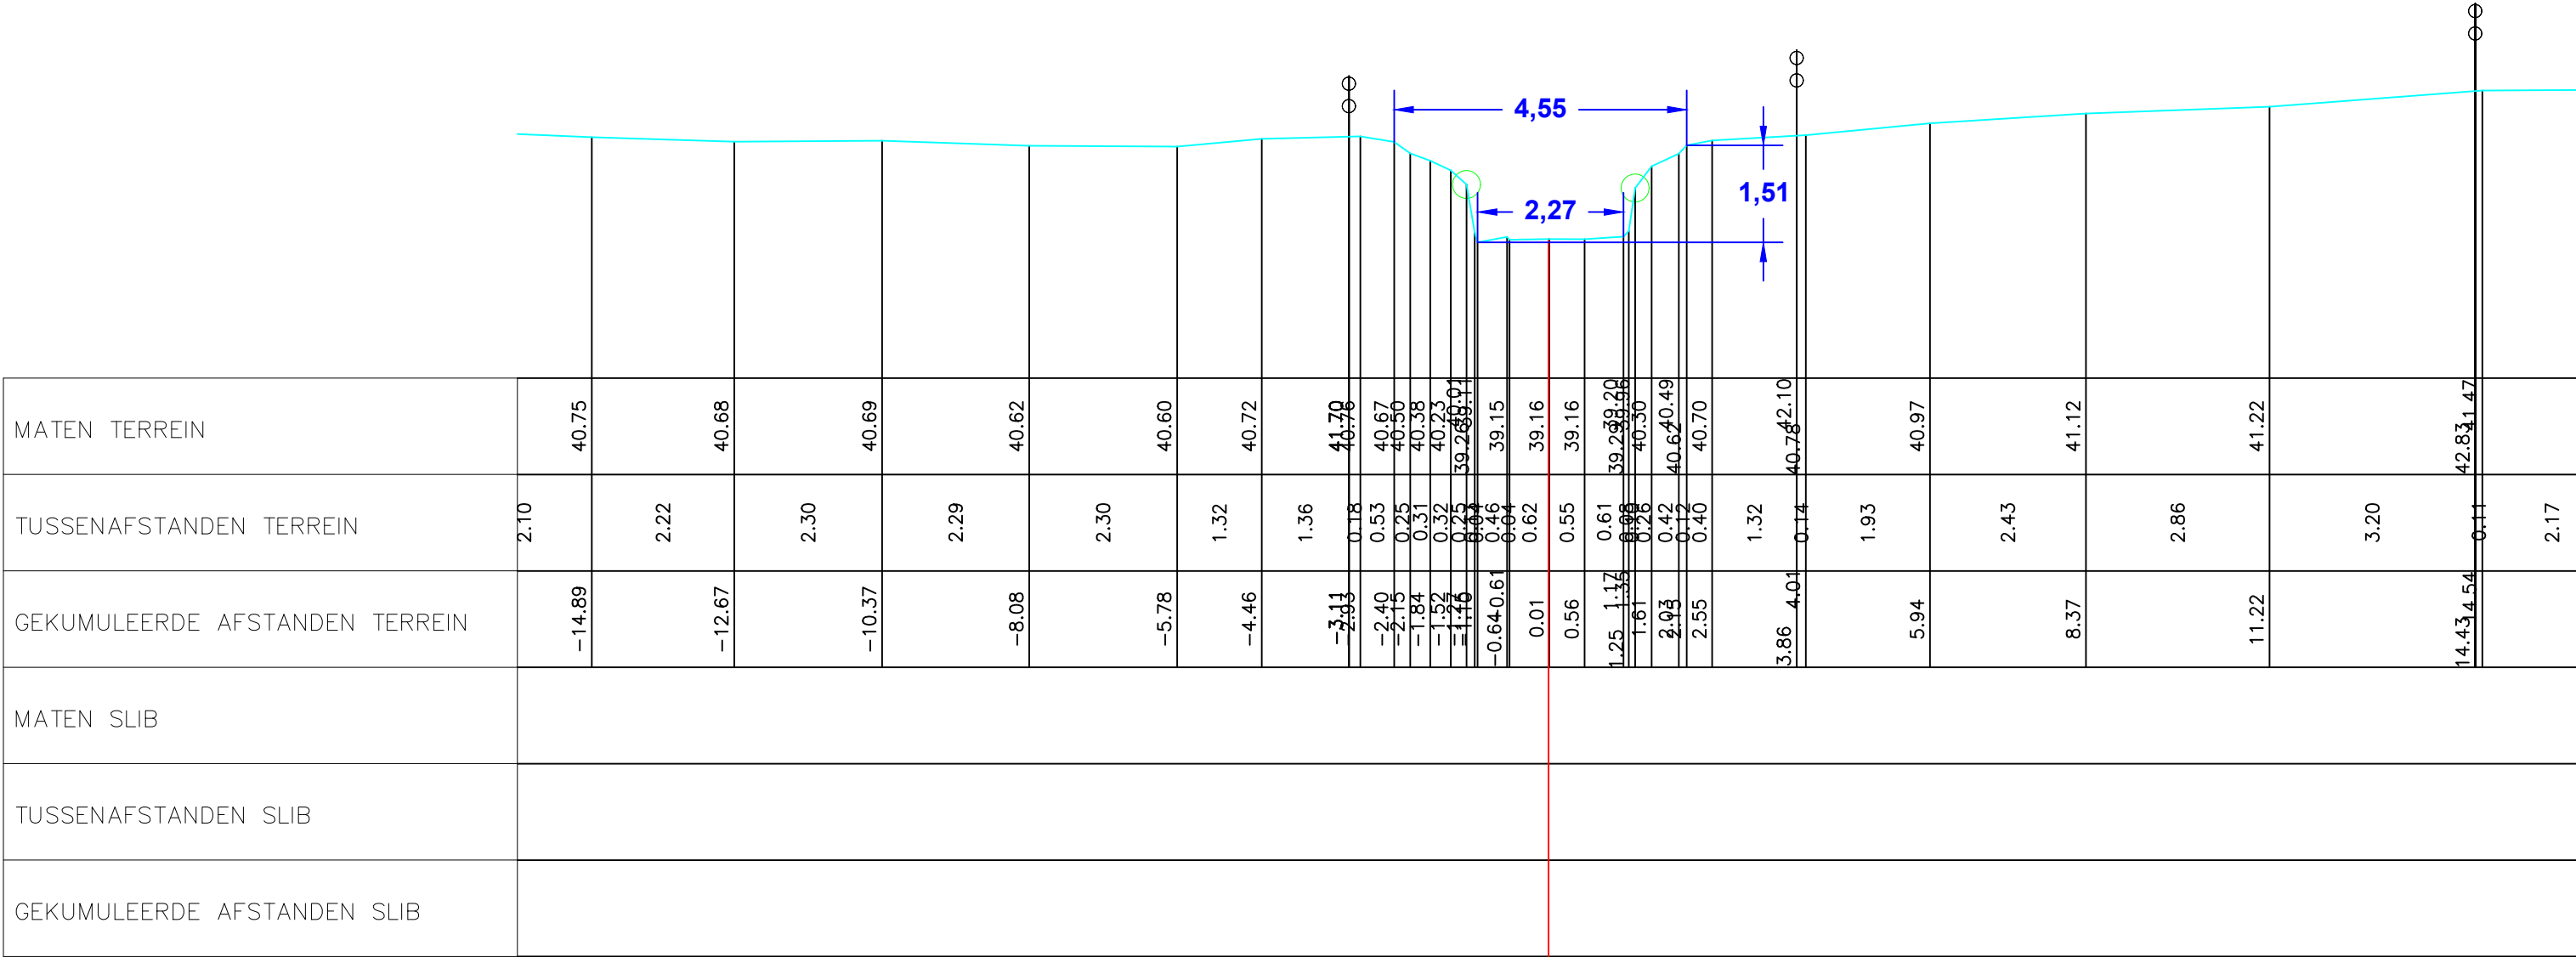

Gemeente Beersel

B1022

Molenbeek

VHAG:6903

Locatie atlaspunt (LB72): X-coördinaat:144958,8961 Y-coördinaat:157929,095

DWARSPROFIELPLAN

Atlaspunt -168
Datum opmeting:1/09/2001
Schaal: 1/100

