

LEGENDE

HARDE BODEM  
BEGIN BEGROEIING  
AS RIVIER  
SLIBBODEM


KRUISING AFSLUITING

KRUISING MUUR

KRUISING GEBOUW

BETON

METSELWERK

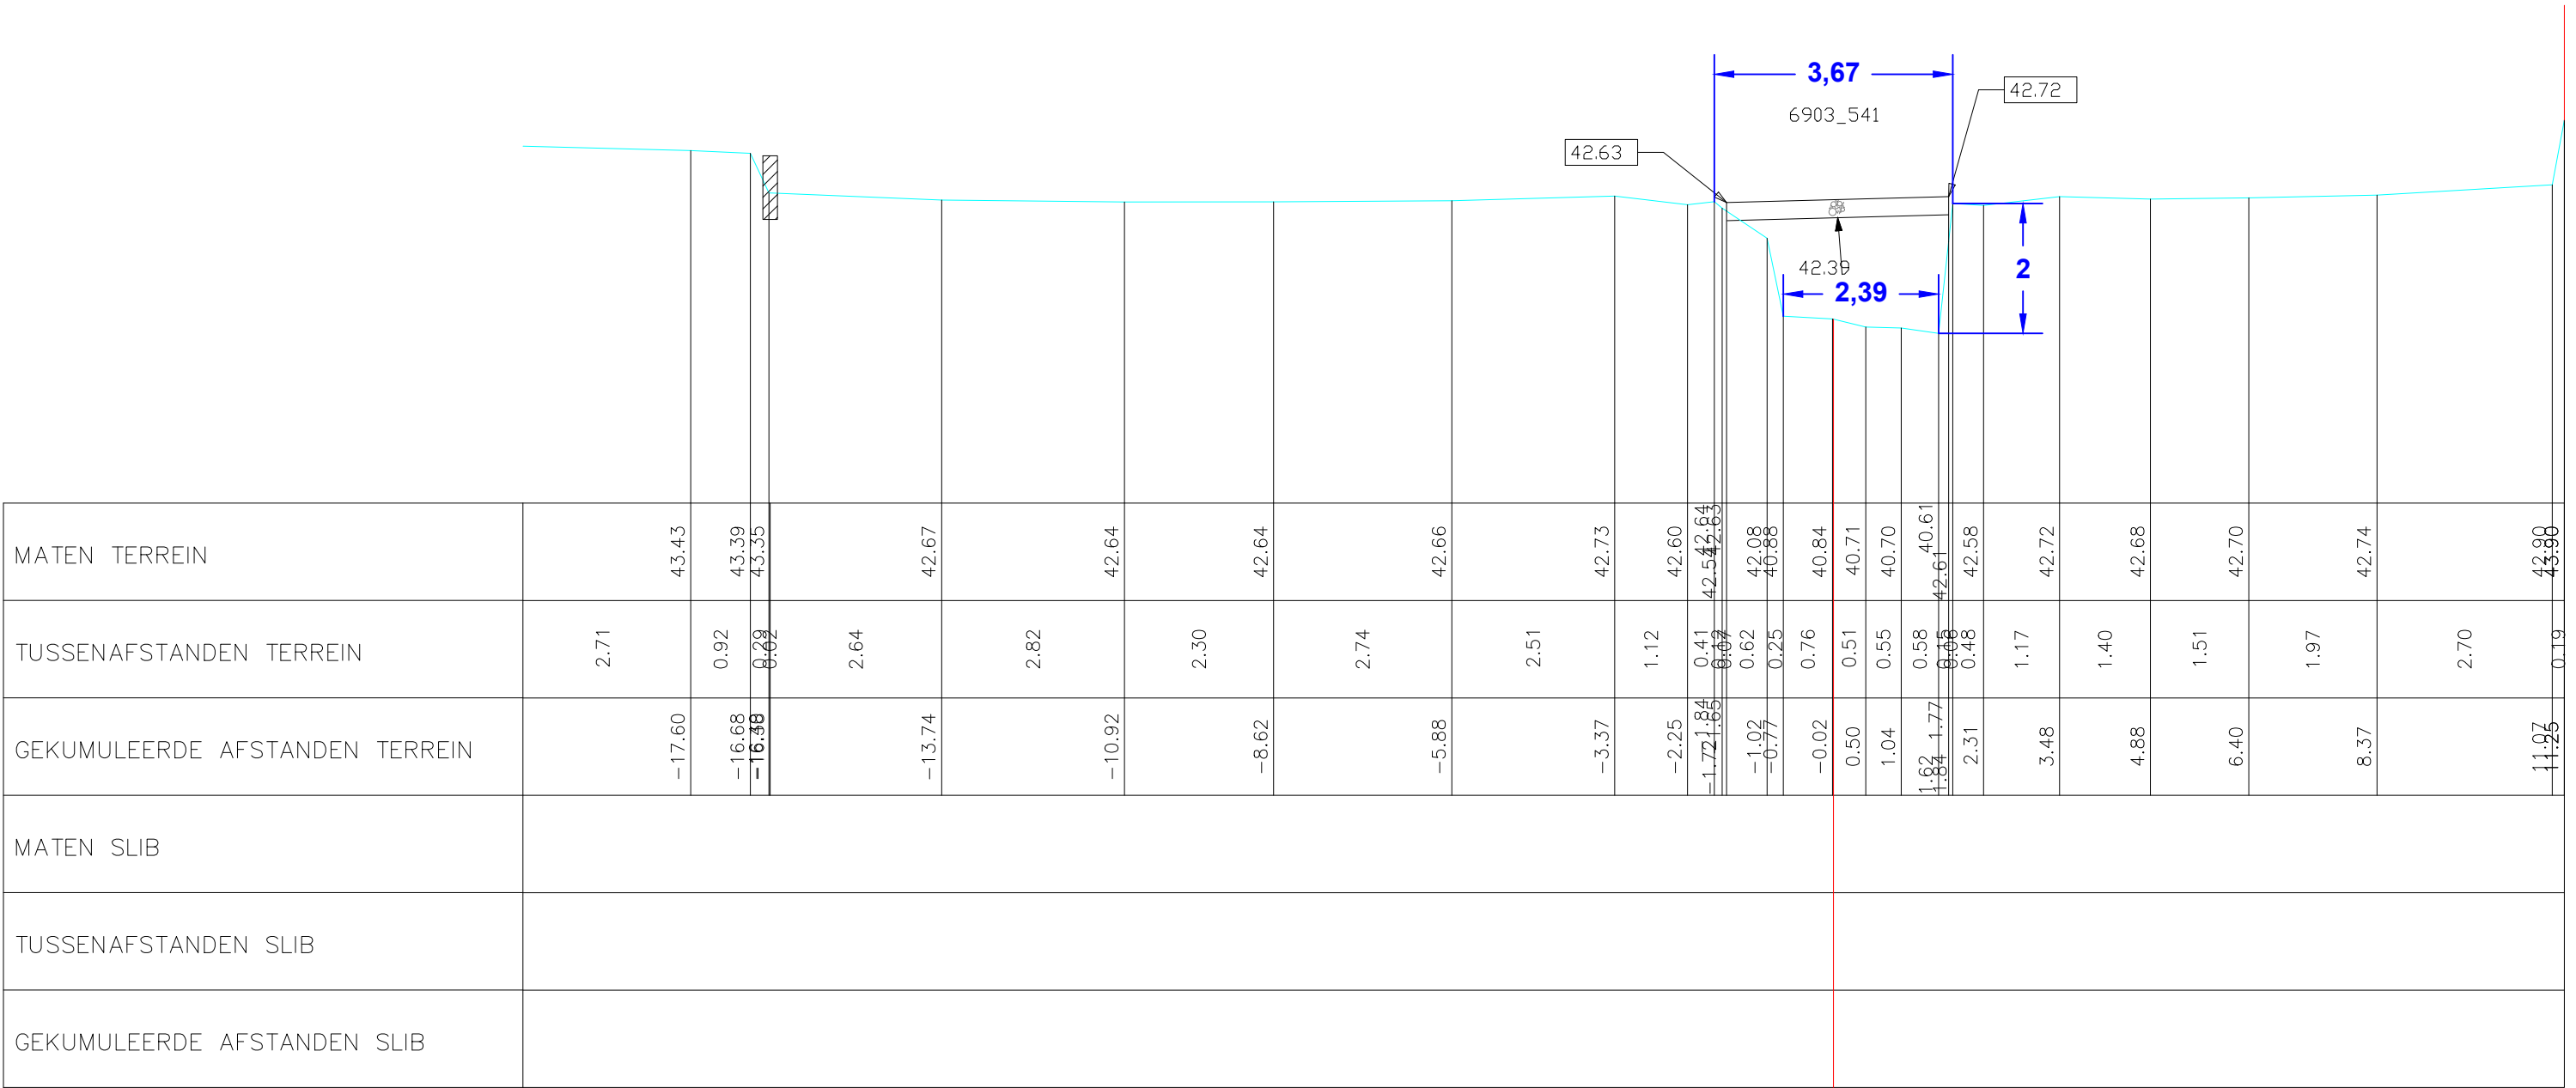

Gemeente Beersel

B1022

Molenbeek

VHAG:6903

Locatie atlaspunt (LB72): X-coördinaat:145359,8859 Y-coördinaat:157791,2805

DWARSPROFIELPLAN

Atlaspunt -183  
Datum opmeting:1/09/2001  
Schaal: 1/100

