

LEGENDE

HARDE BODEM
BEGIN BEGROEIING
AS RIVIER
SLIBBODEM


KRUISING AFSLUITING

KRUISING MUUR

KRUISING GEBOUW

BETON

METSELWERK

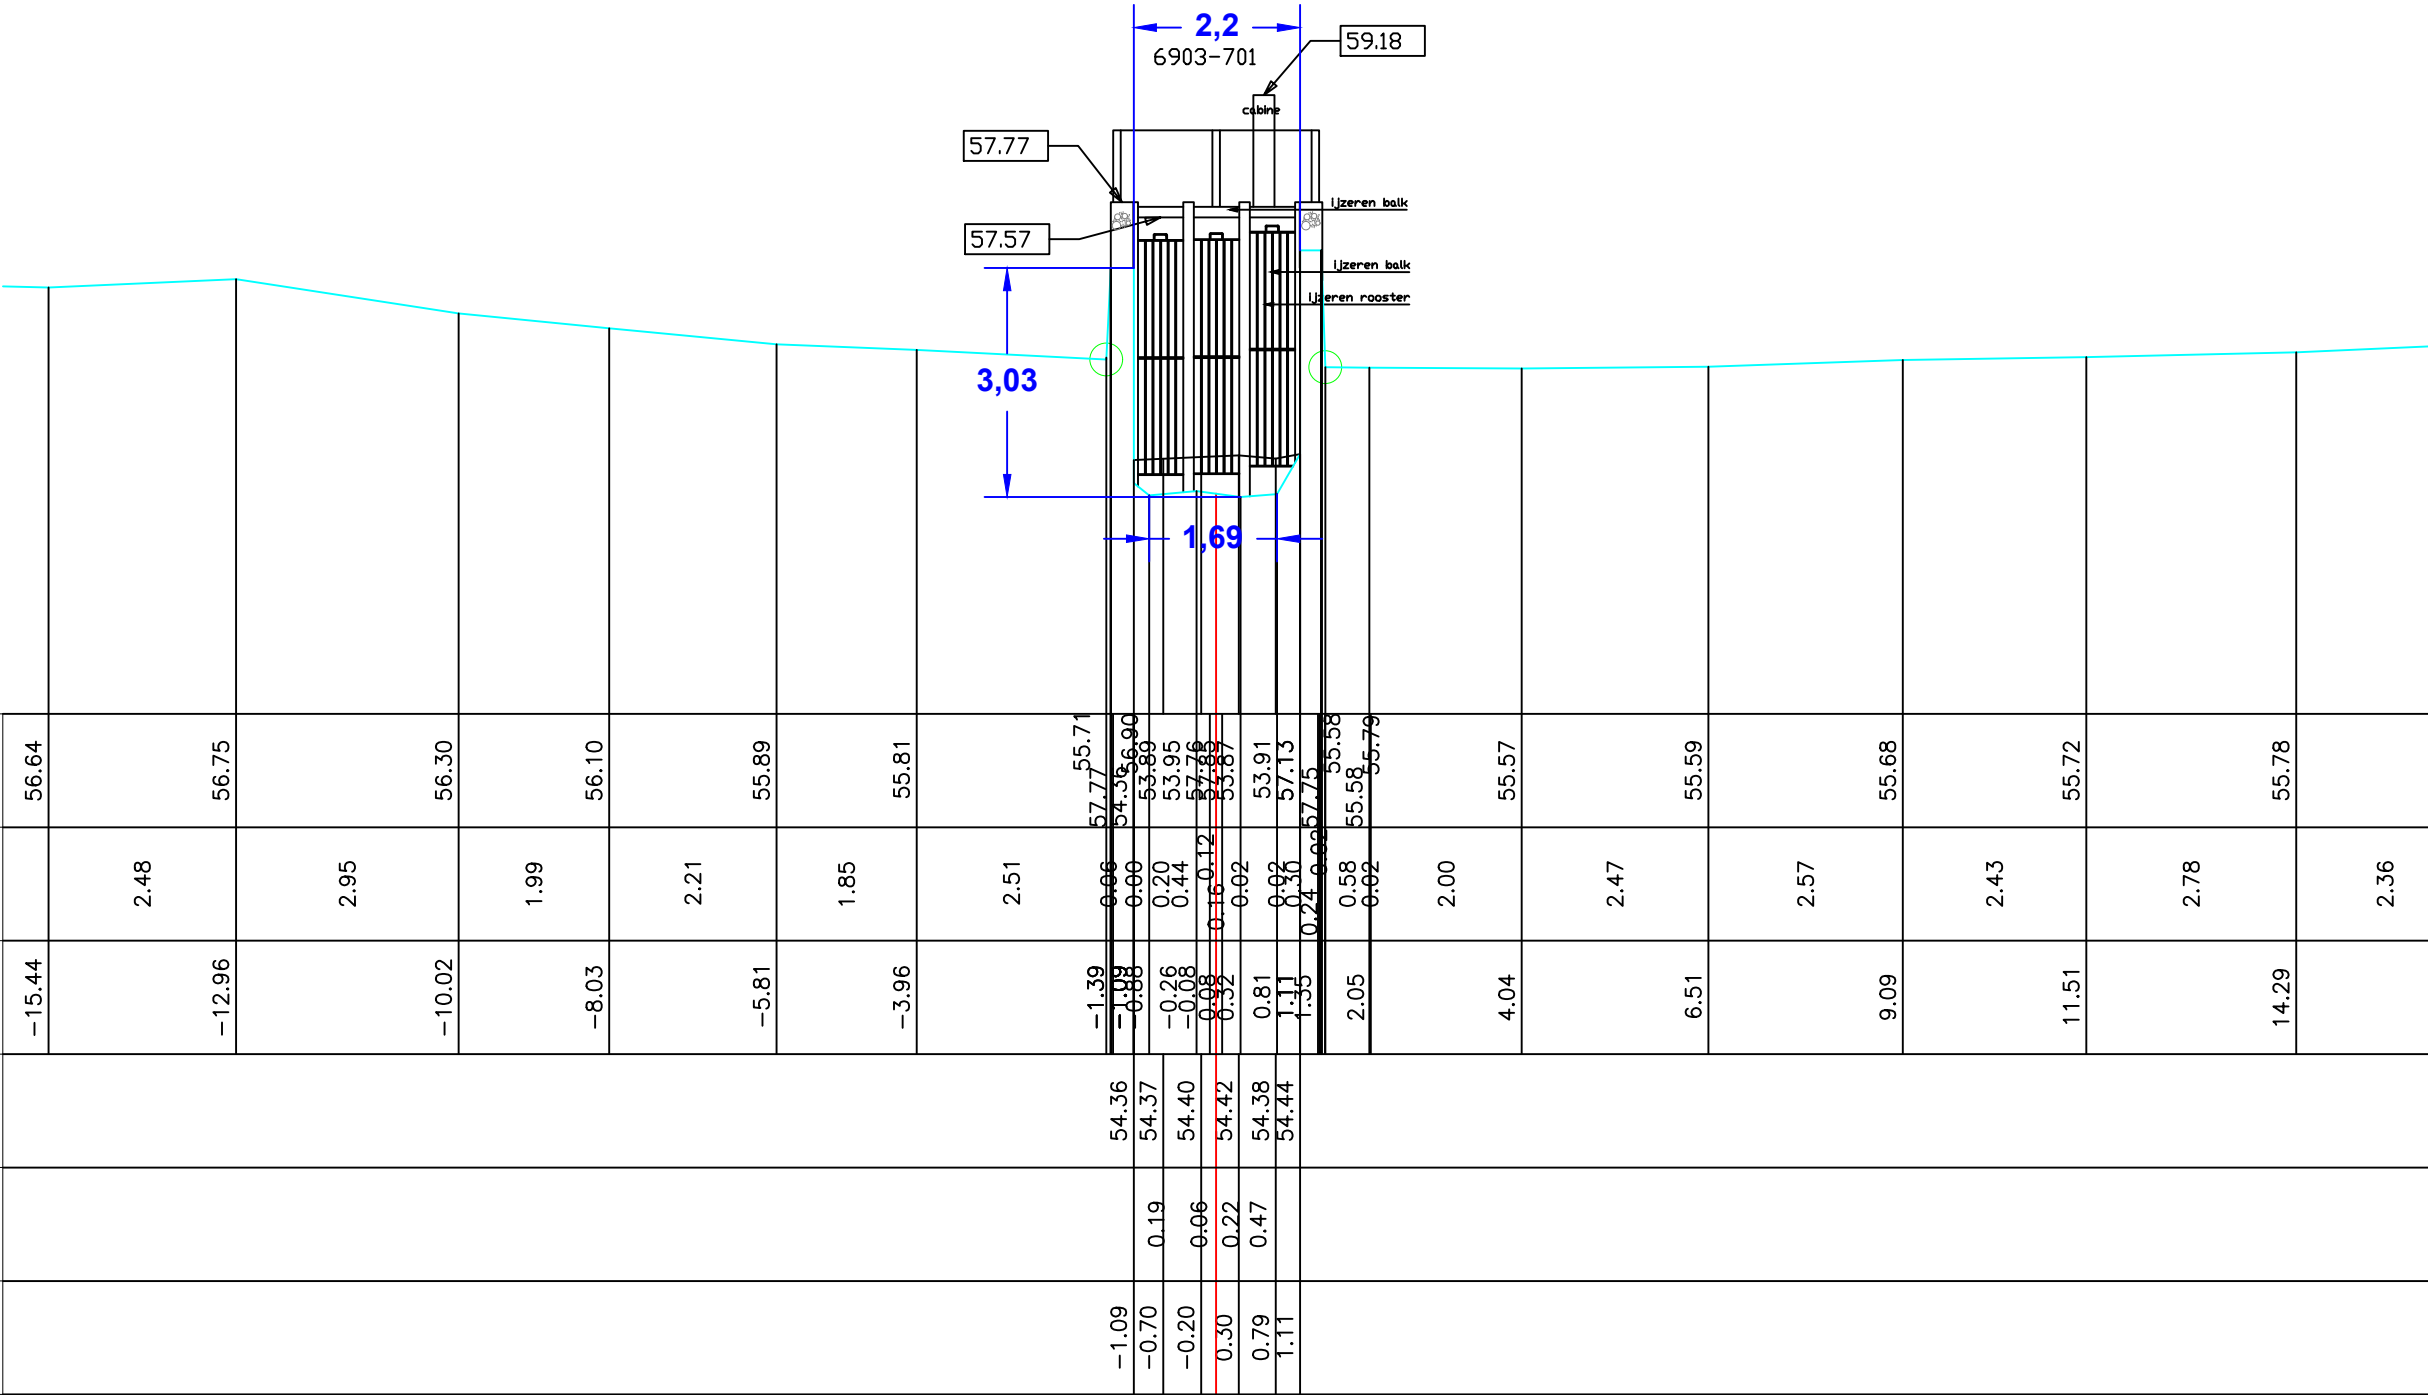

Gemeente Beersel

B1022

Molenbeek

VHAG:6903

Locatie atlaspunt (LB72): X-coördinaat:146652,171 Y-coördinaat:158239,9618

DWARSPROFIELPLAN

Atlaspunt 235
Datum opmeting:1/09/2001
Schaal: 1/100

