

LEGENDE

HARDE BODEM  
BEGIN BEGROEIING  
AS RIVIER  
SLIBBODEM


KRUISING AFSLUITING

KRUISING MUUR

KRUISING GEBOUW

BETON

METSELWERK

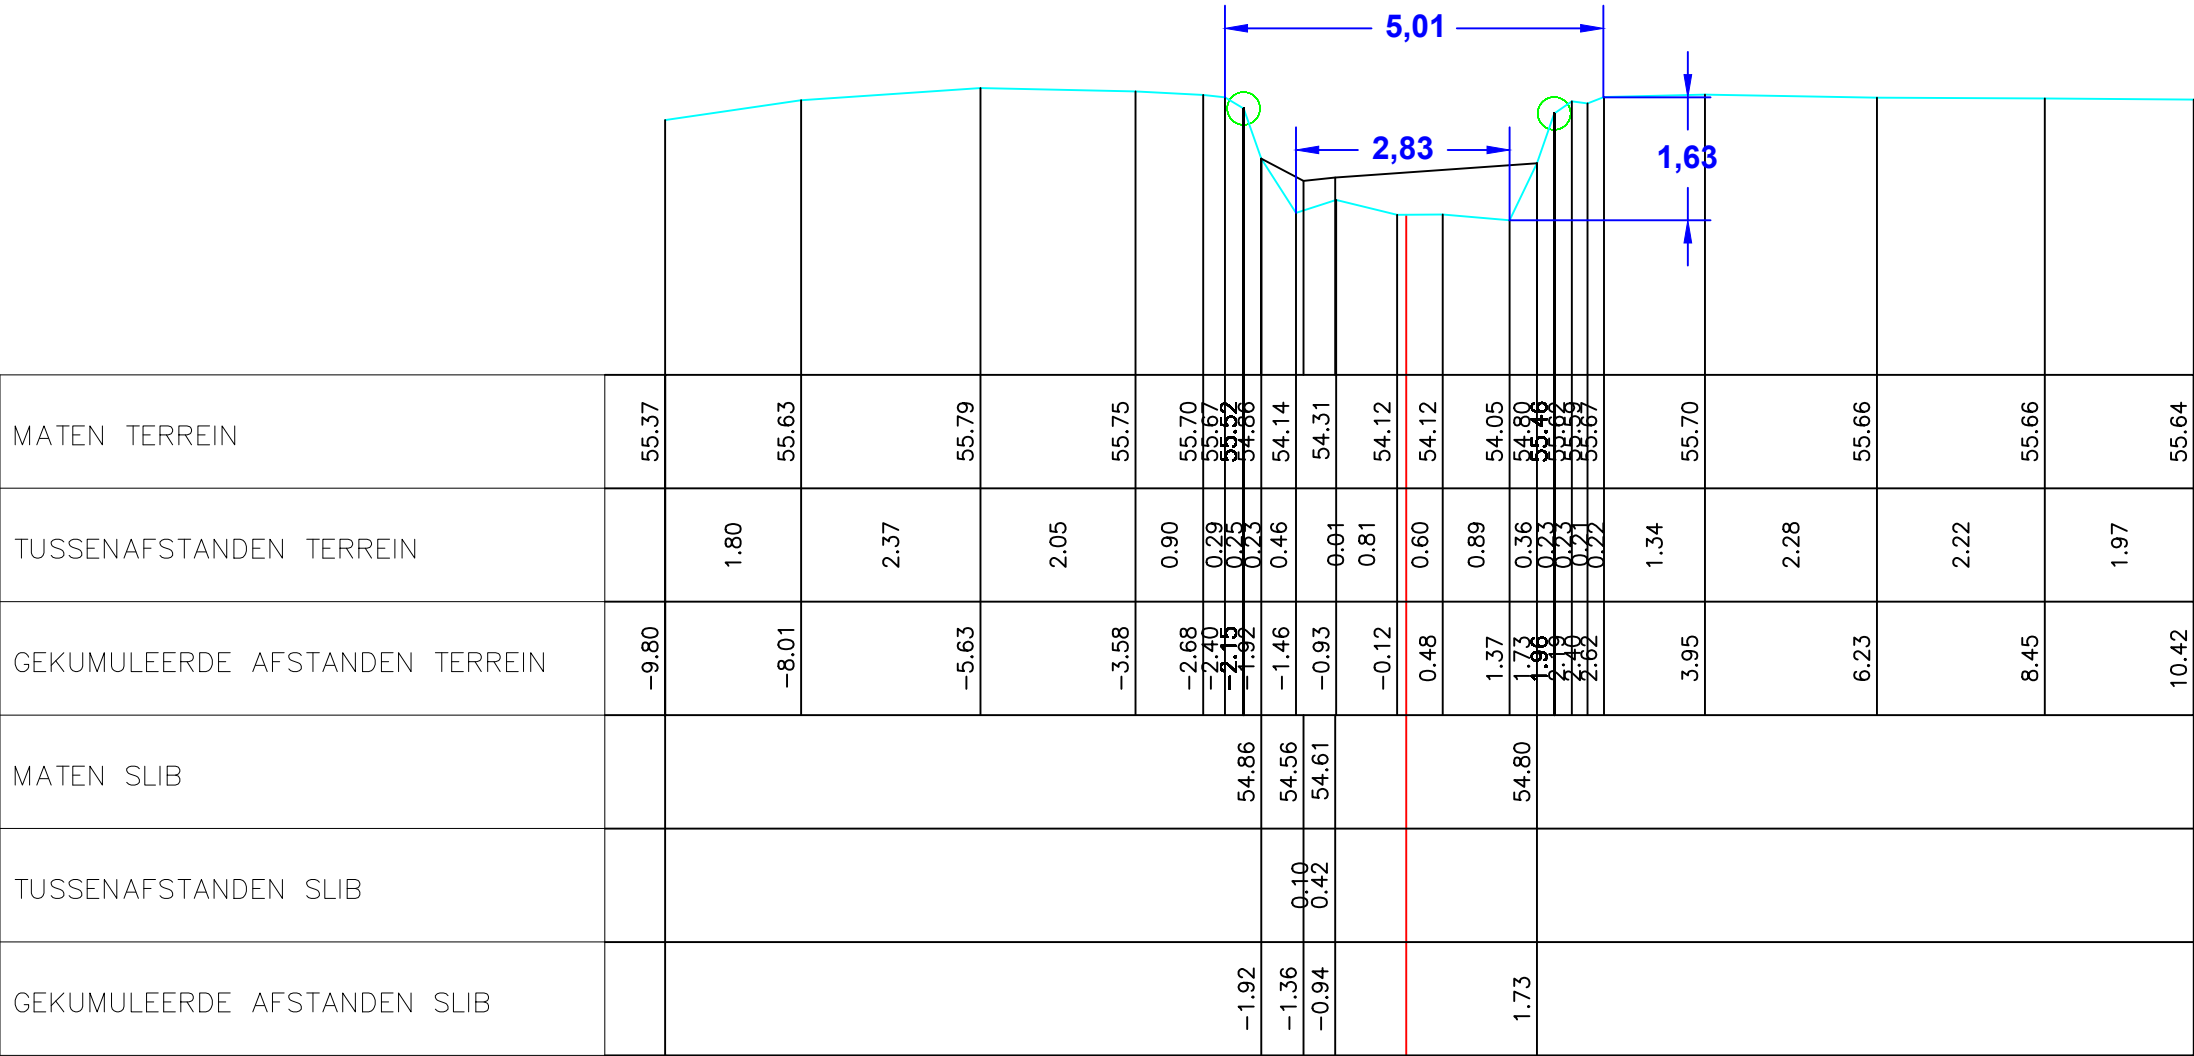

Gemeente Beersel

B1022 Molenbeek

VHAG:6903

Locatie atlaspunt (LB72): X-coördinaat:146669,592 Y-coördinaat:158245,8247

DWARSPROFIELPLAN

Atlaspunt 236  
Datum opmeting:1/09/2001  
Schaal: 1/100

