

LEGENDE

HARDE BODEM

BEGIN BEGROEIING

AS RIVIER

SLIBBODEM


KRUISING AFSLUITING

KRUISING MUUR

KRUISING GEBOUW

BETON

METSELWERK

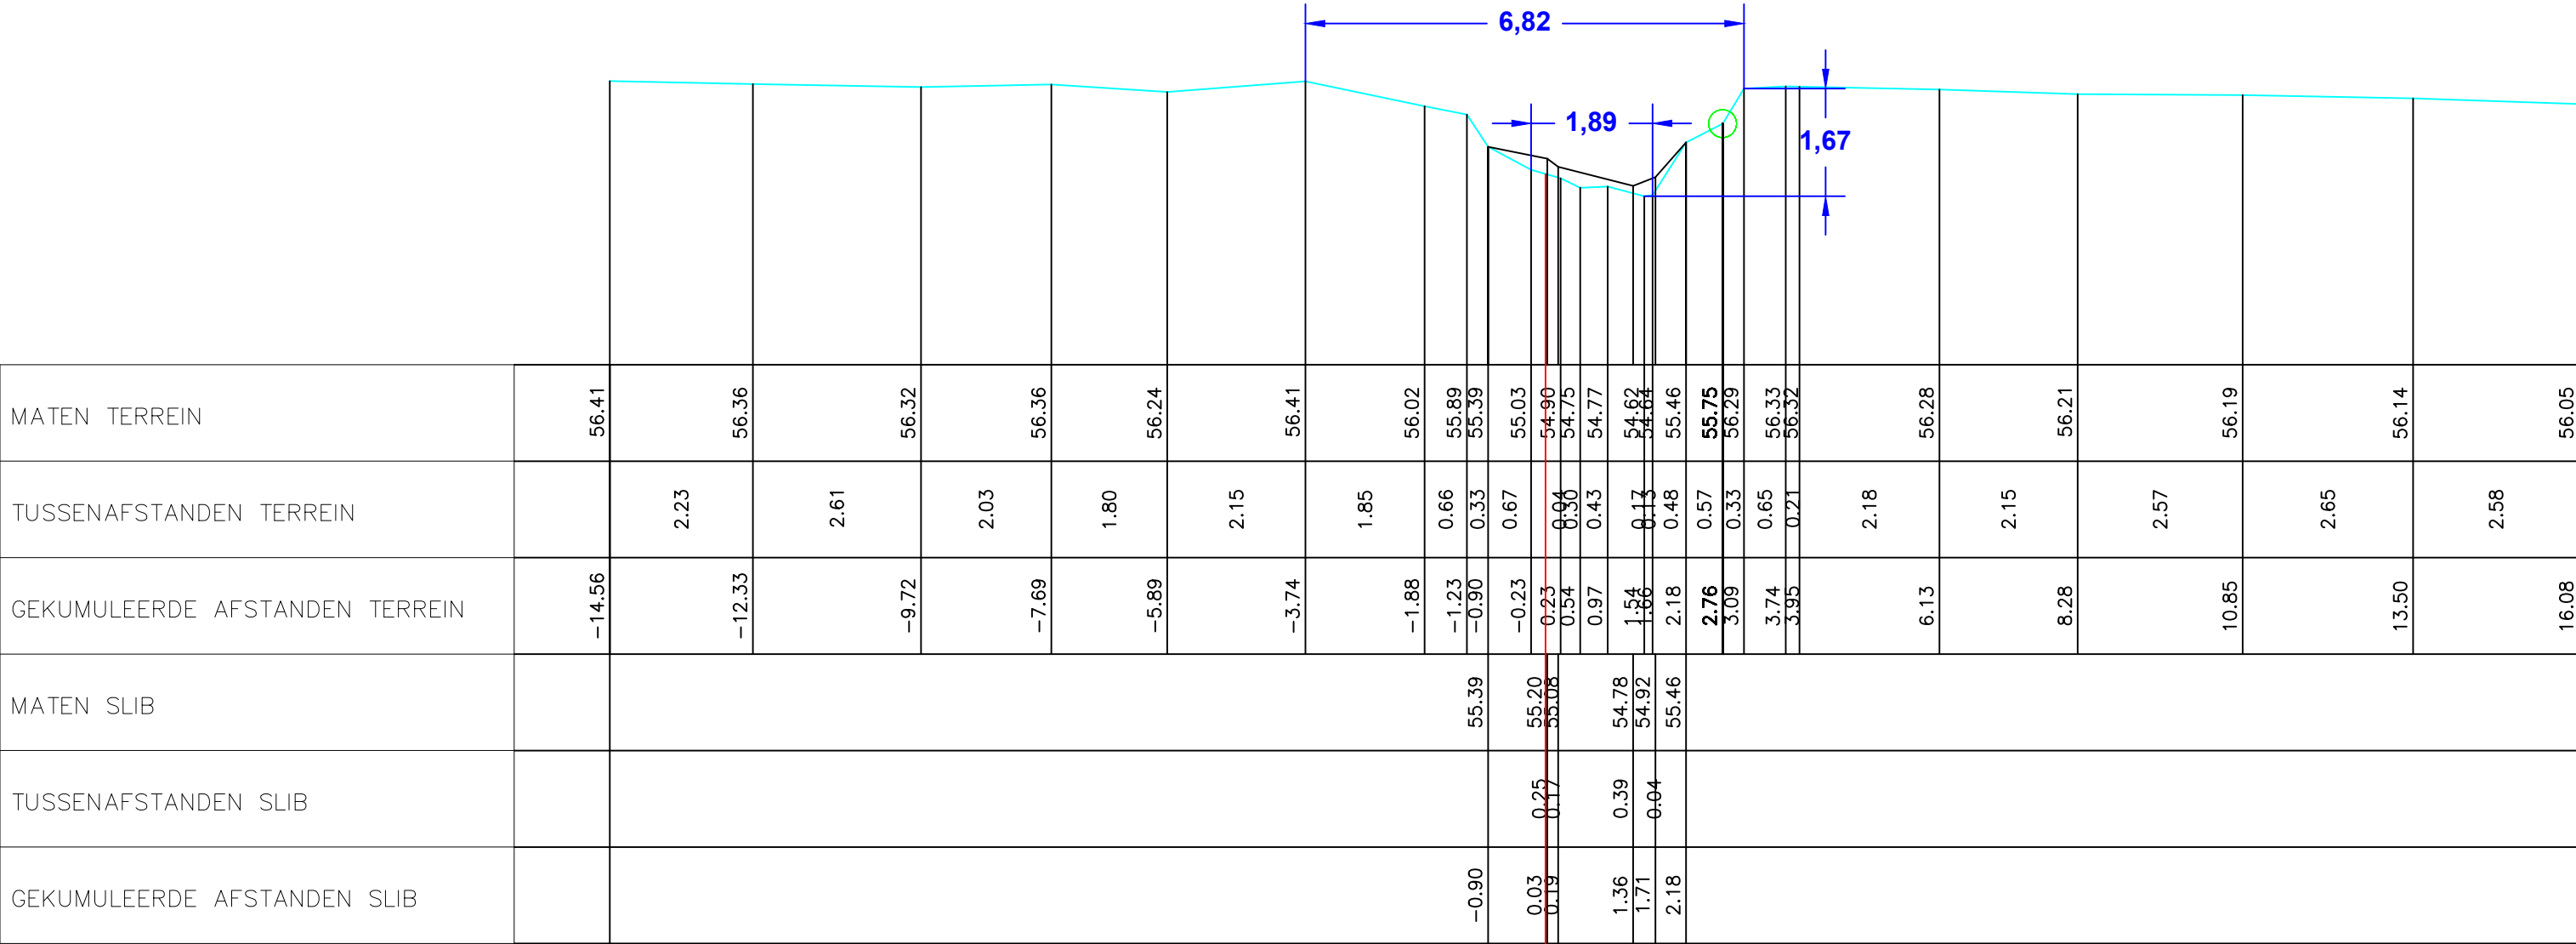

Gemeente Sint-Genesius-Rode_Beersel

B1022 **Molenbeek**

VHAG:6903

Locatie atlaspunt (LB72): X-coördinaat:146880,6008 Y-coördinaat:158409,6115

DWARSPROFIELPLAN

Atlaspunt 246
Datum opmeting:1/09/2001
Schaal: 1/100

