

LEGENDE

HARDE BODEM
BEGIN BEGROEIING
AS RIVIER
SLIBBODEM


KRUISING AFSLUITING

KRUISING MUUR

KRUISING GEBOUW

BETON

METSELWERK

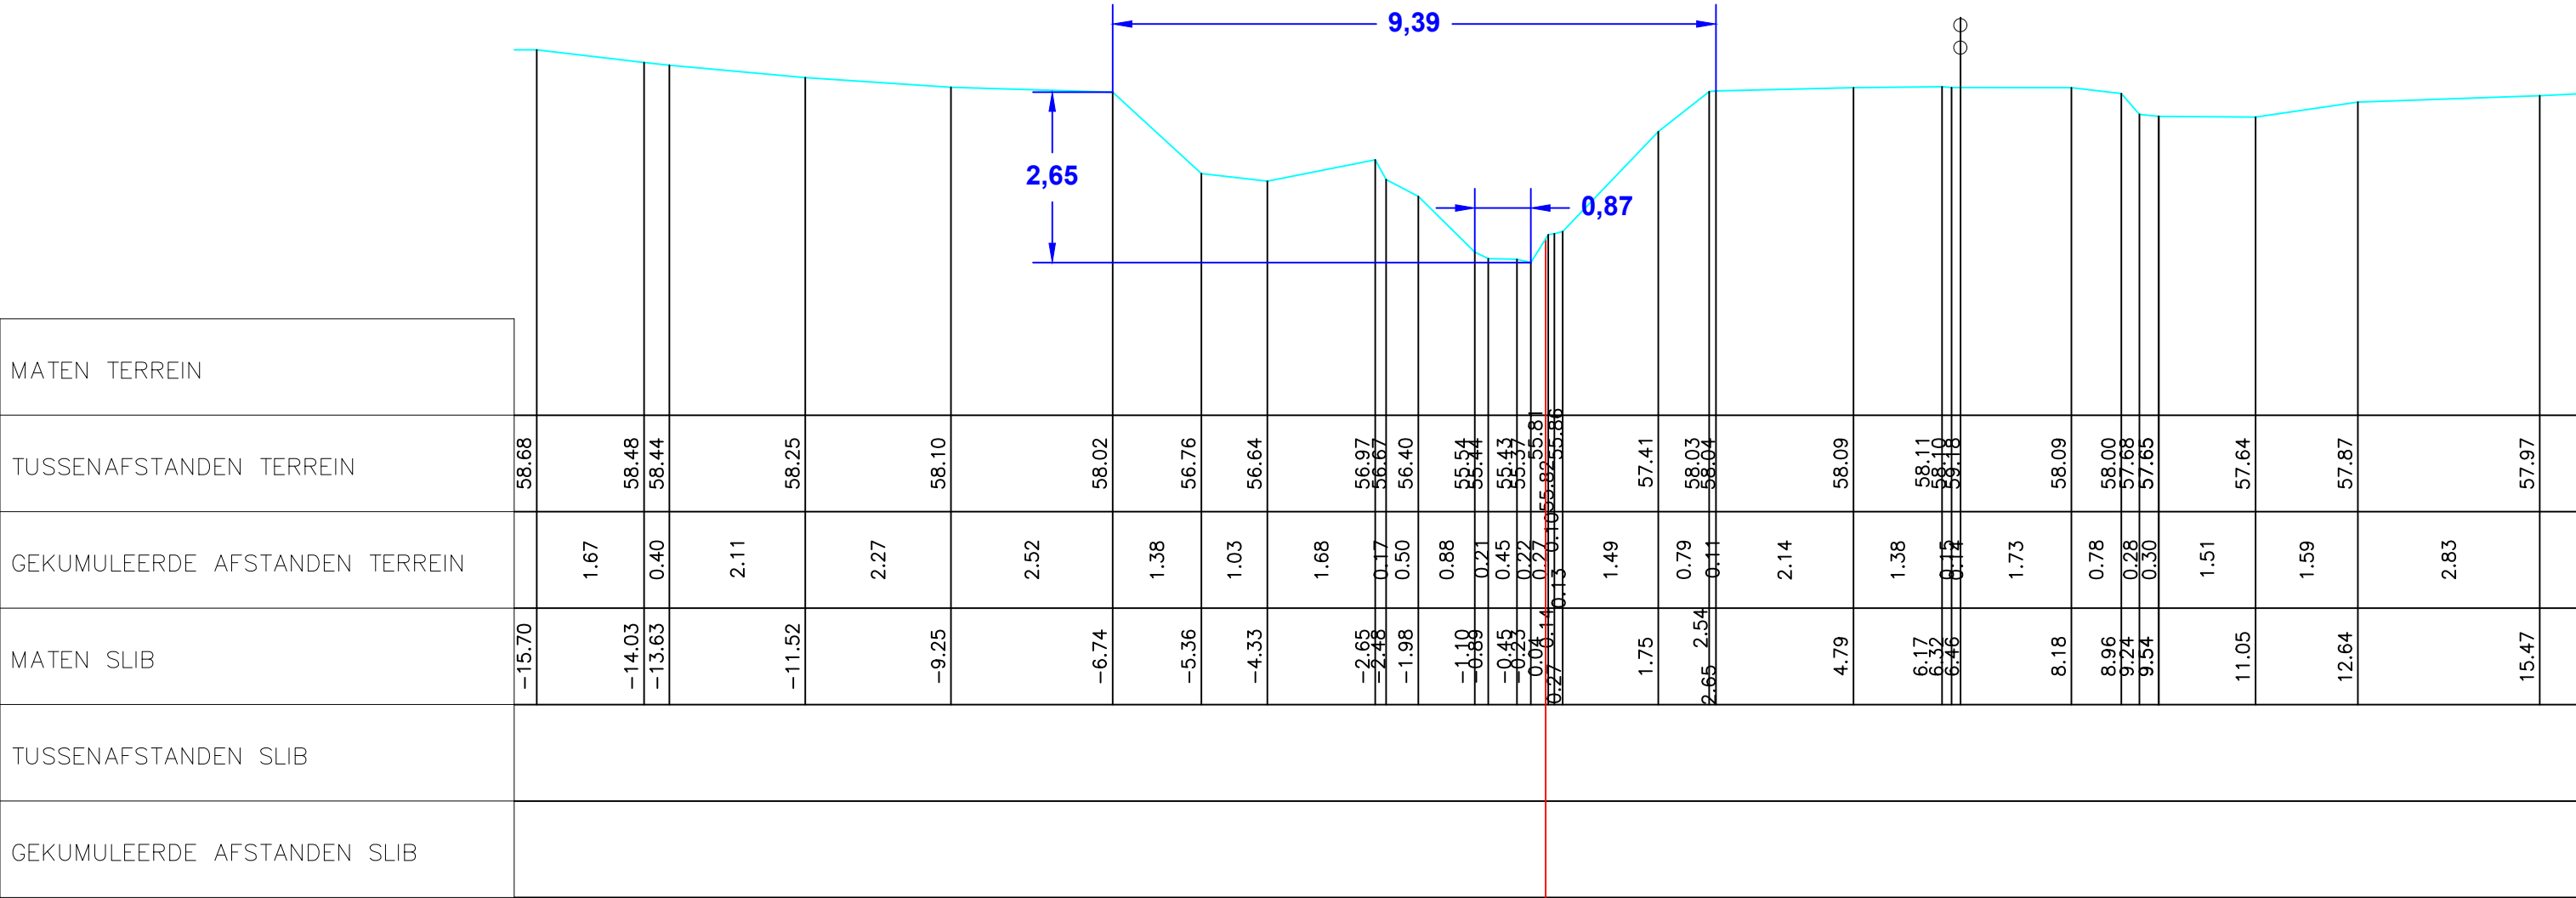

Gemeente Sint-Genesius-Rode_Beersel

B1022 **Molenbeek**

VHAG:6903

Locatie ataspunt (LB72): X-coördinaat:147041,1241 Y-coördinaat:158556,0436

DWARSPROFIELPLAN

Ataspunt 254
Datum opmeting:1/09/2001
Schaal: 1/100

