

LEGENDE

HARDE BODEM

BEGIN BEGROEIING

AS RIVIER

SLIBBODEM


KRUISING AFSLUITING

KRUISING MUUR

KRUISING GEBOUW

BETON

METSELWERK

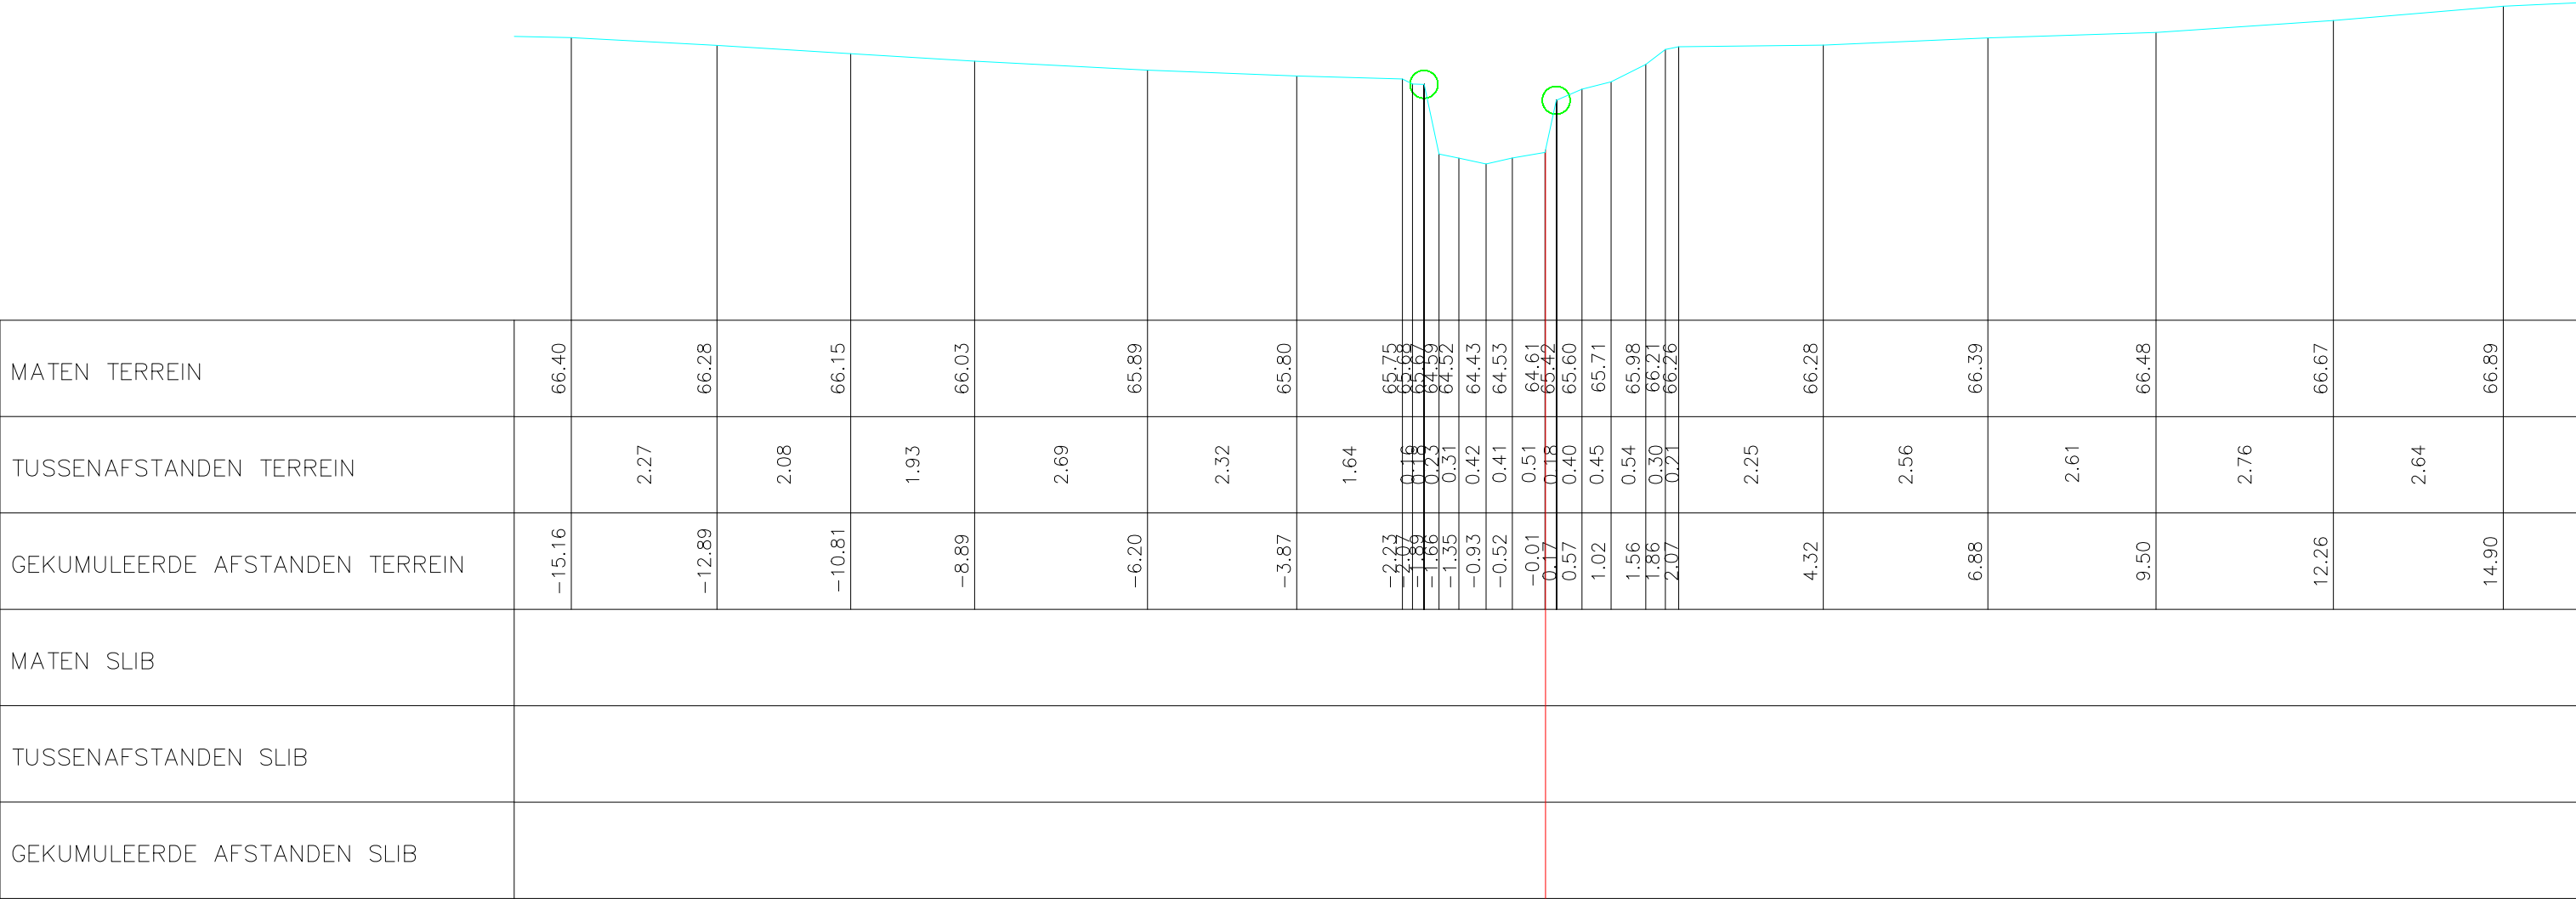

Gemeente Sint-Genesius-Rode

B1022 **Molenbeek**

VHAG:6903

Locatie atlaspunt (LB72): X-coördinaat:148093,6668 Y-coördinaat:159273,5432

DWARSPROFIELPLAN

Atlaspunt 287
Datum opmeting:1/09/2001
Schaal: 1/100

