

LEGENDE

HARDE BODEM

BEGIN BEGROEIING

AS RIVIER

SLIBBODEM


KRUISING AFSLUITING

KRUISING MUUR

KRUISING GEBOUW

BETON

METSELWERK

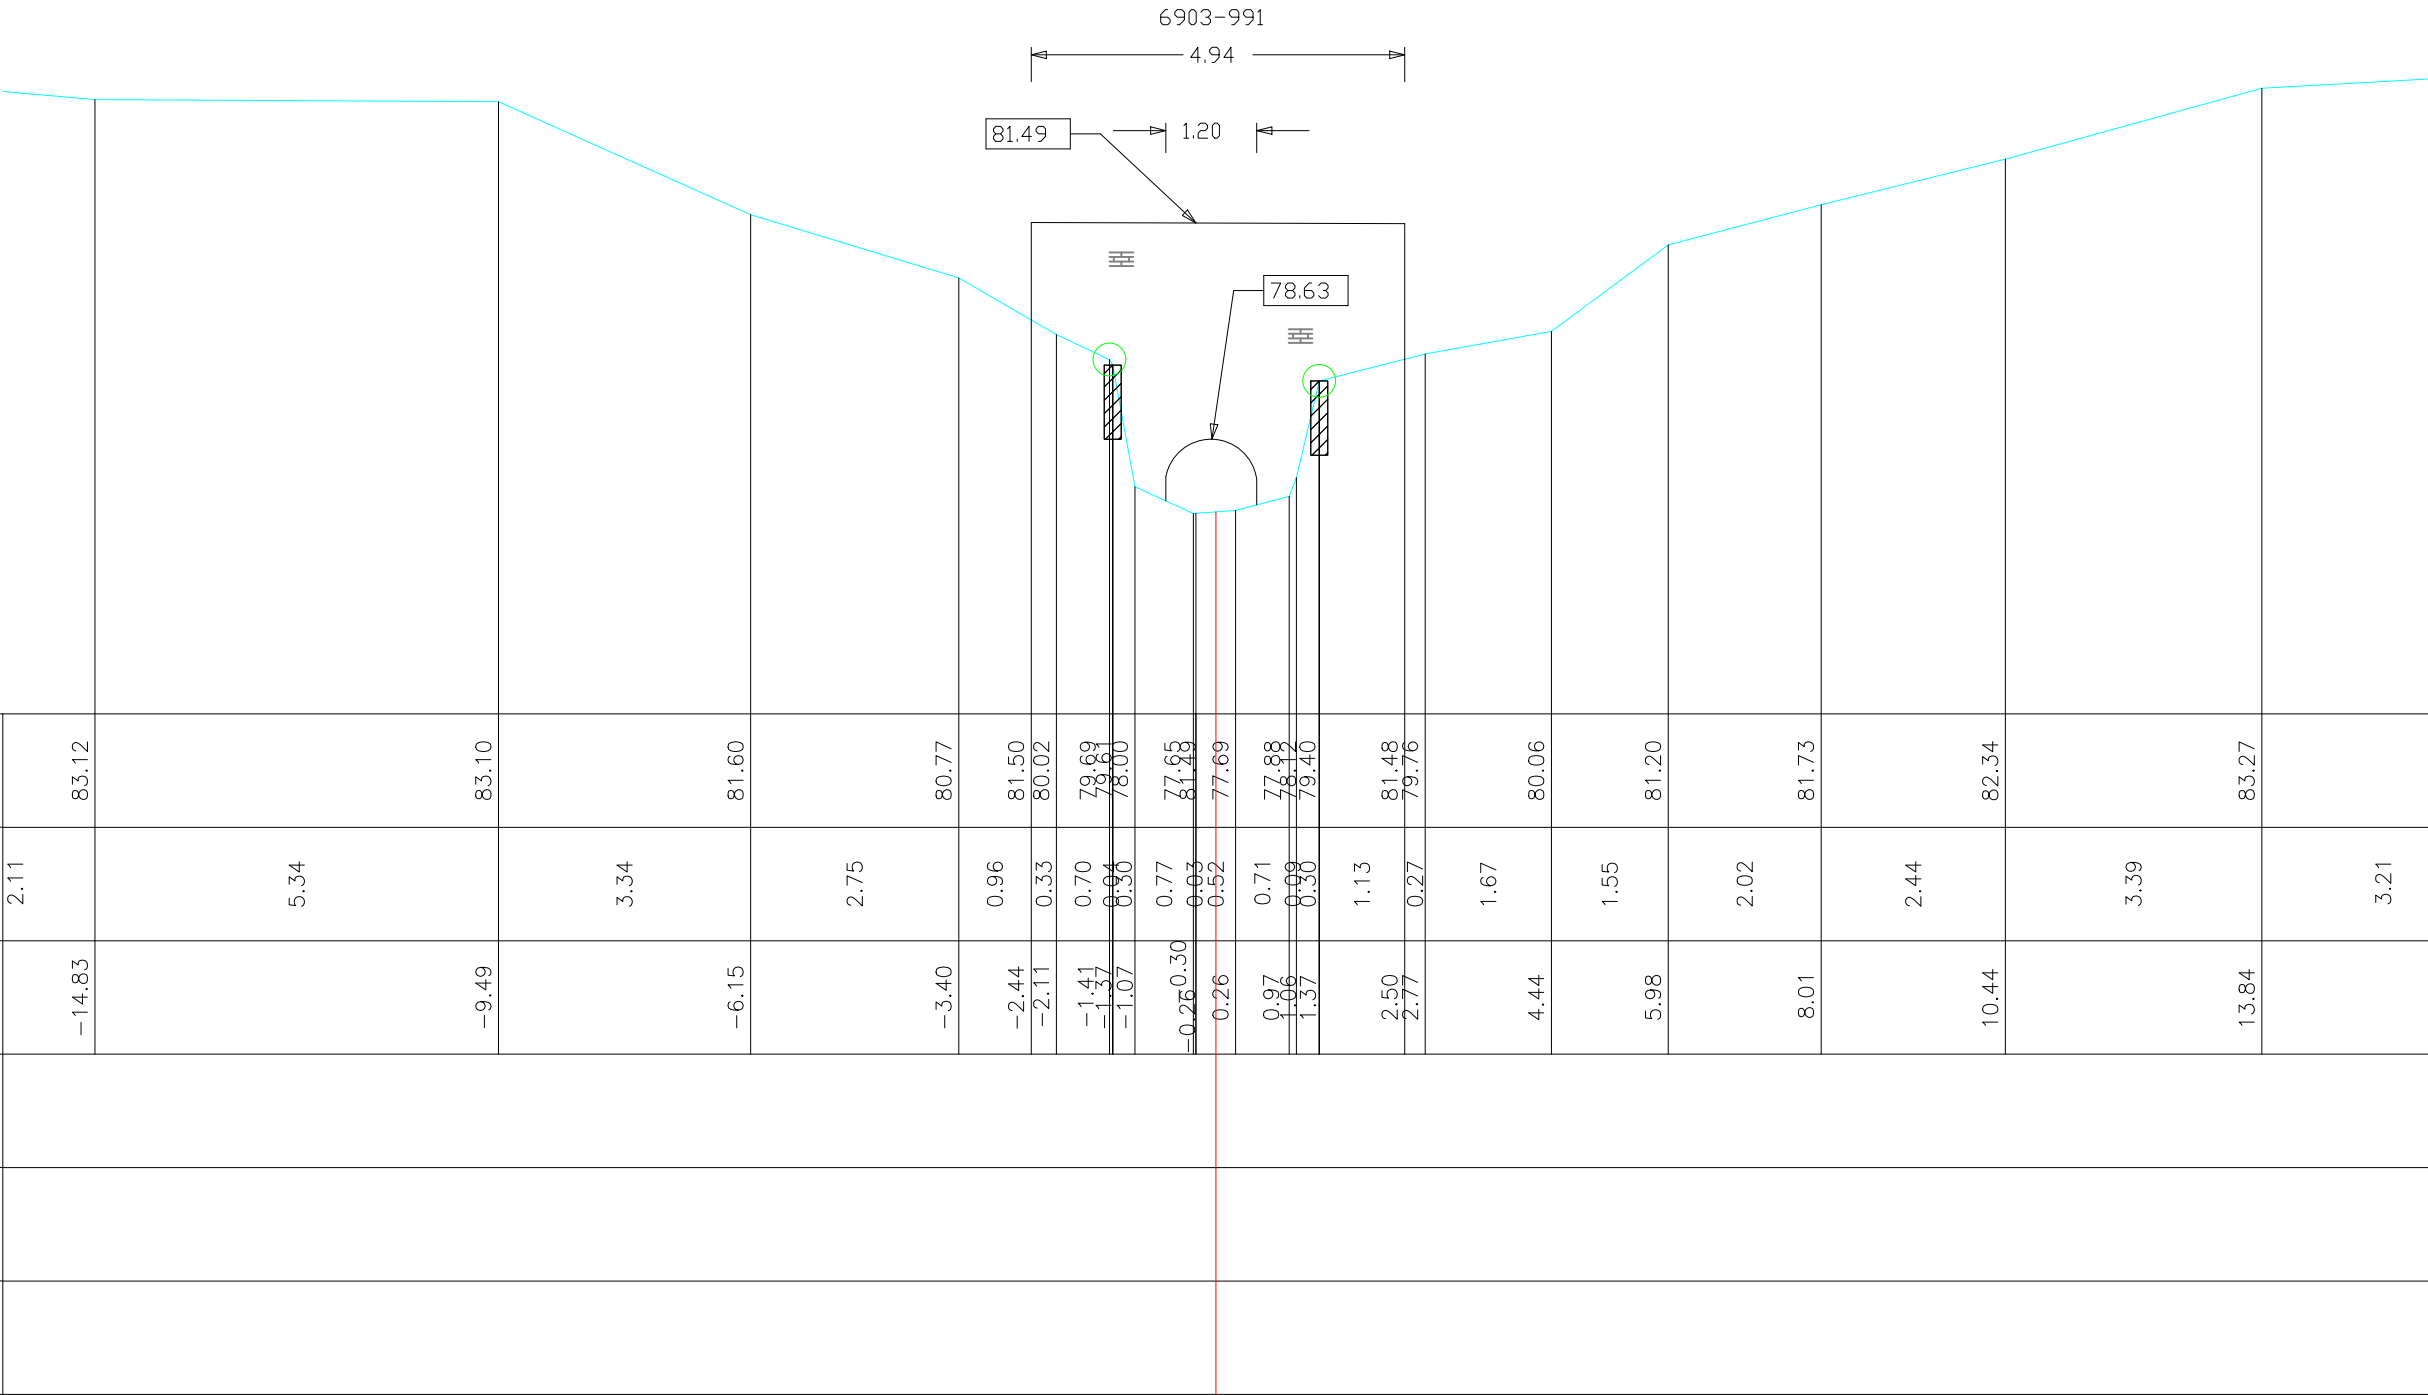

Gemeente Sint-Genesius-Rode

B1022 **Molenbeek**

VHAG: 6903

Locatie atlaspunt (LB72): X-coördinaat: 149685,395 Y-coördinaat: 159495,3869

DWARSPROFIELPLAN

Atlaspunt · 344

Datum opmeting: 1/09/2001

Schaal: 1/100



**VLAAMS-
BRABANT**