

LEGENDE

HARDE BODEM

BEGIN BEGROEIING

AS RIVIER

SLIBBODEM


KRUISING AFSLUITING

KRUISING MUUR

KRUISING GEBOUW

BETON

METSELWERK

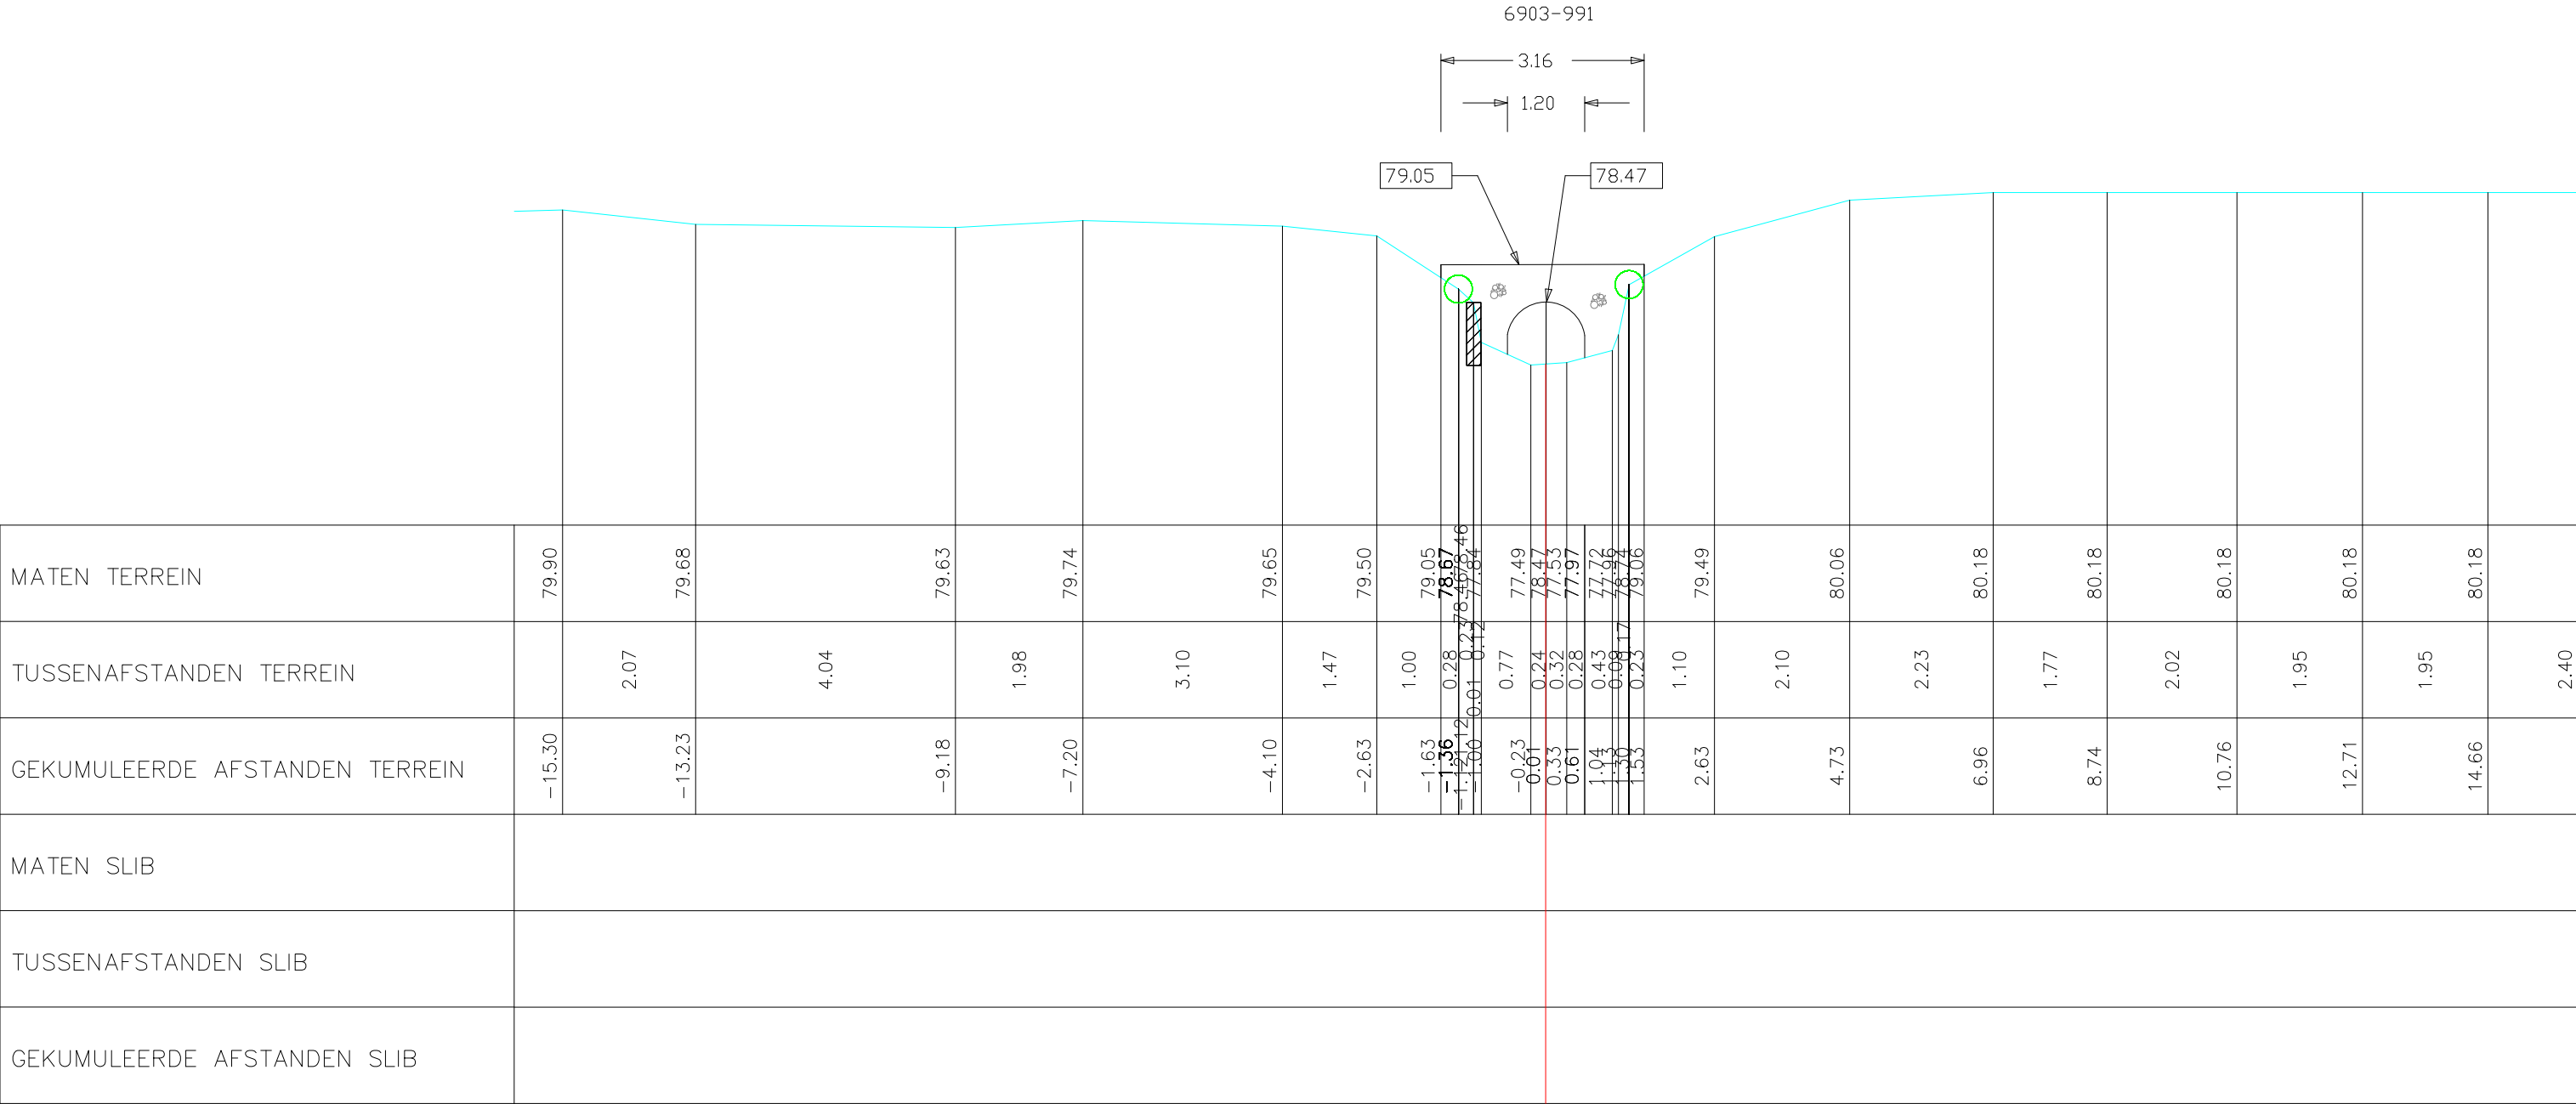

Gemeente Sint-Genesius-Rode

**B1022** **Molenbeek**

VHAG: 6903

Locatie atlaspunt (LB72): X-coördinaat: 149714,0507 Y-coördinaat: 159514,8652

DWARSPROFIELPLAN

Atlaspunt · 345  
Datum opmeting: 1/09/2001  
Schaal: 1/100

