

LEGENDE

HARDE BODEM

BEGIN BEGROEIING

AS RIVIER

SLIBBODEM


KRUISING AFSLUITING

KRUISING MUUR

KRUISING GEBOUW

BETON

METSELWERK

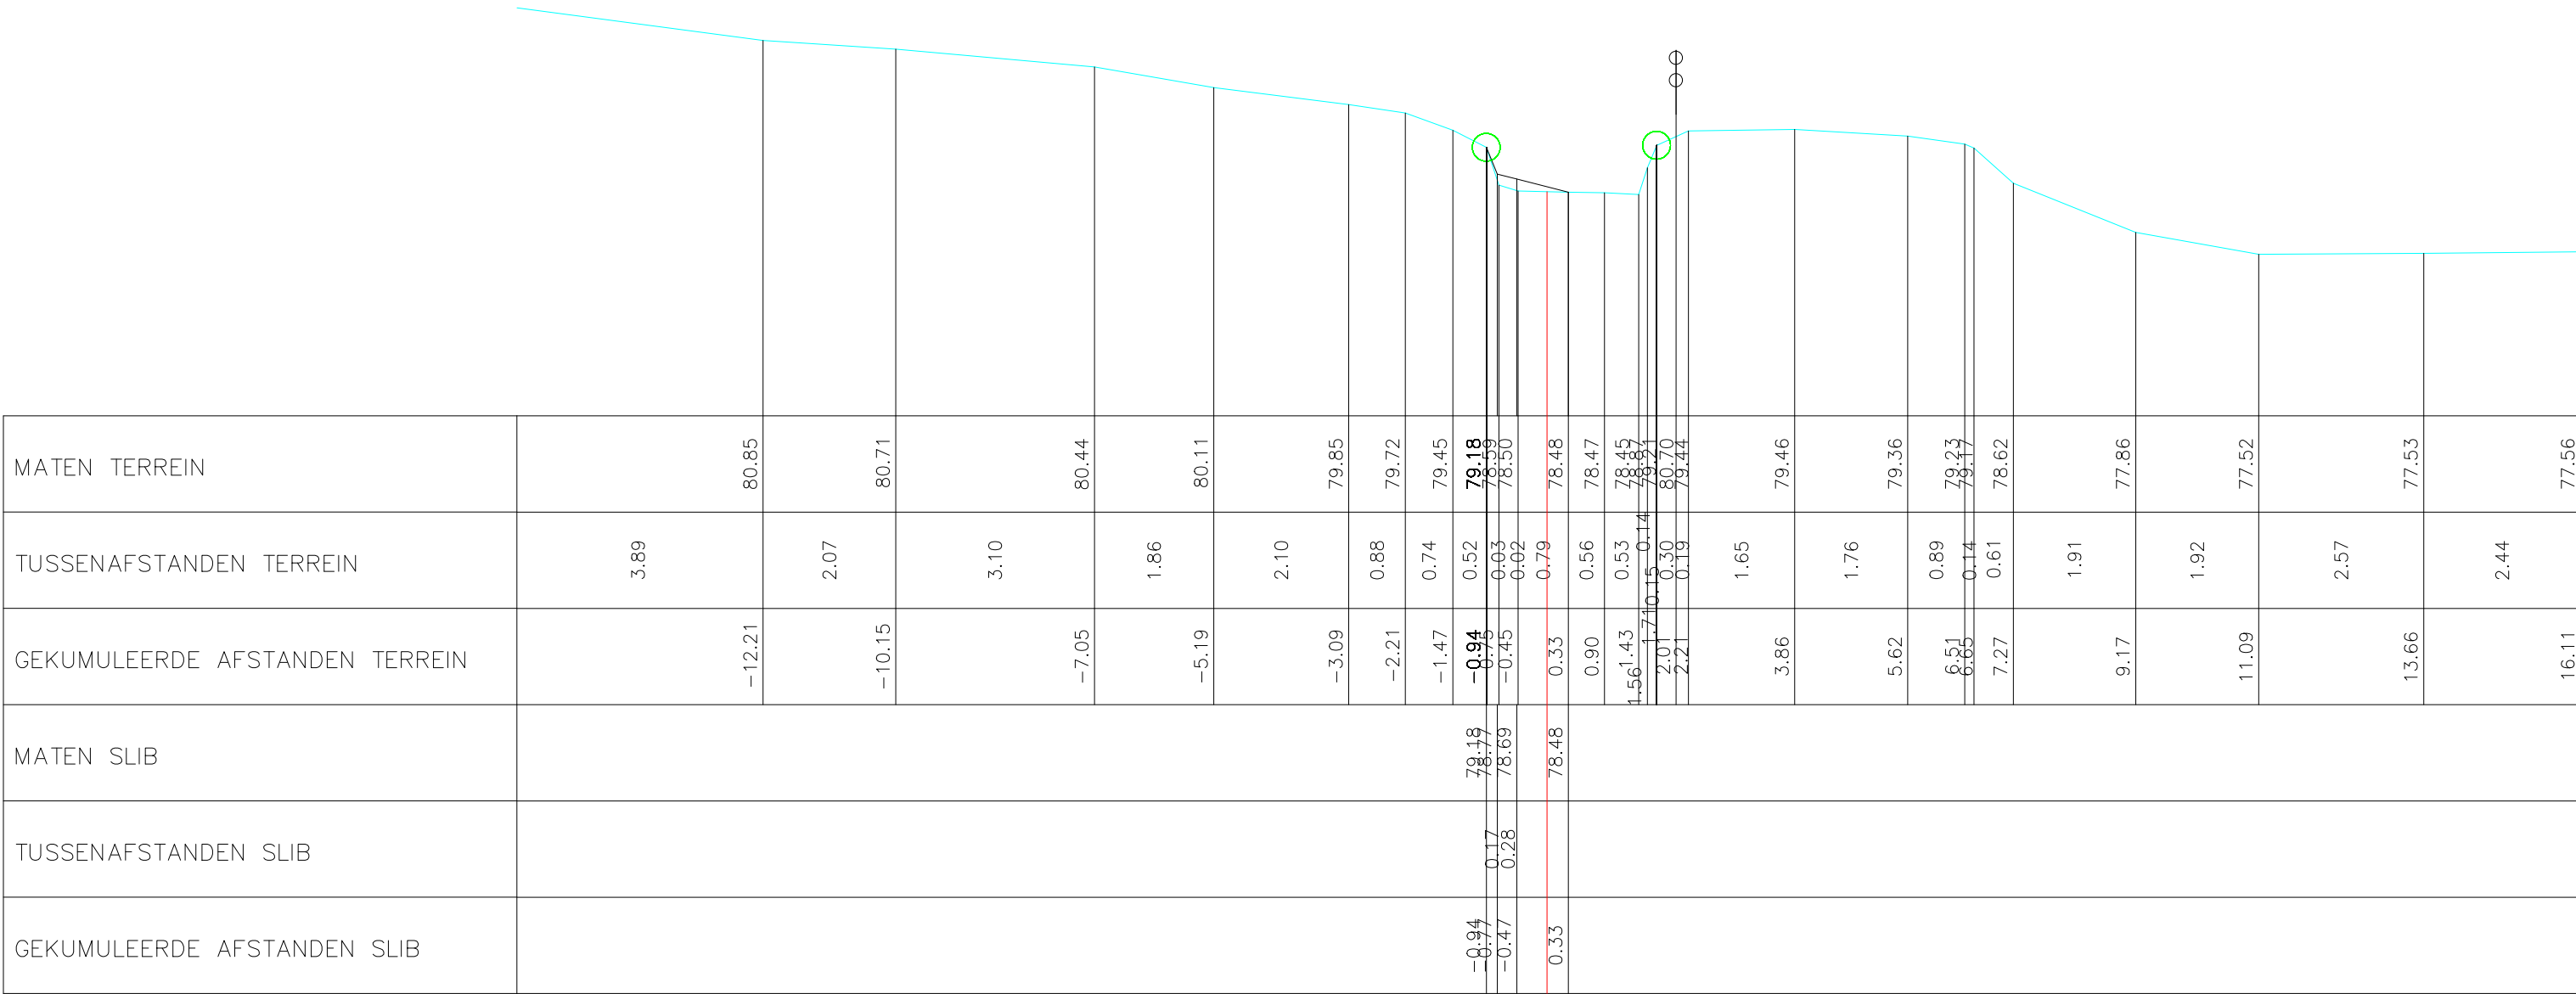

Gemeente Sint-Genesius-Rode

B1022

Molenbeek

VHAG: 6903

Locatie atlaspunt (LB72):

X-coördinaat: 149845,8639 Y-coördinaat: 159520,615

DWARSPROFIELPLAN

Atlaspunt · 350

Datum opmeting: 1/09/2001

Schaal: 1/100



VLAAMS-
BRABANT