

LEGENDE

HARDE BODEM

BEGIN BEGROEIING

AS RIVIER

SLIBBODEM


KRUISING AFSLUITING

KRUISING MUUR

KRUISING GEBOUW

BETON

METSELWERK

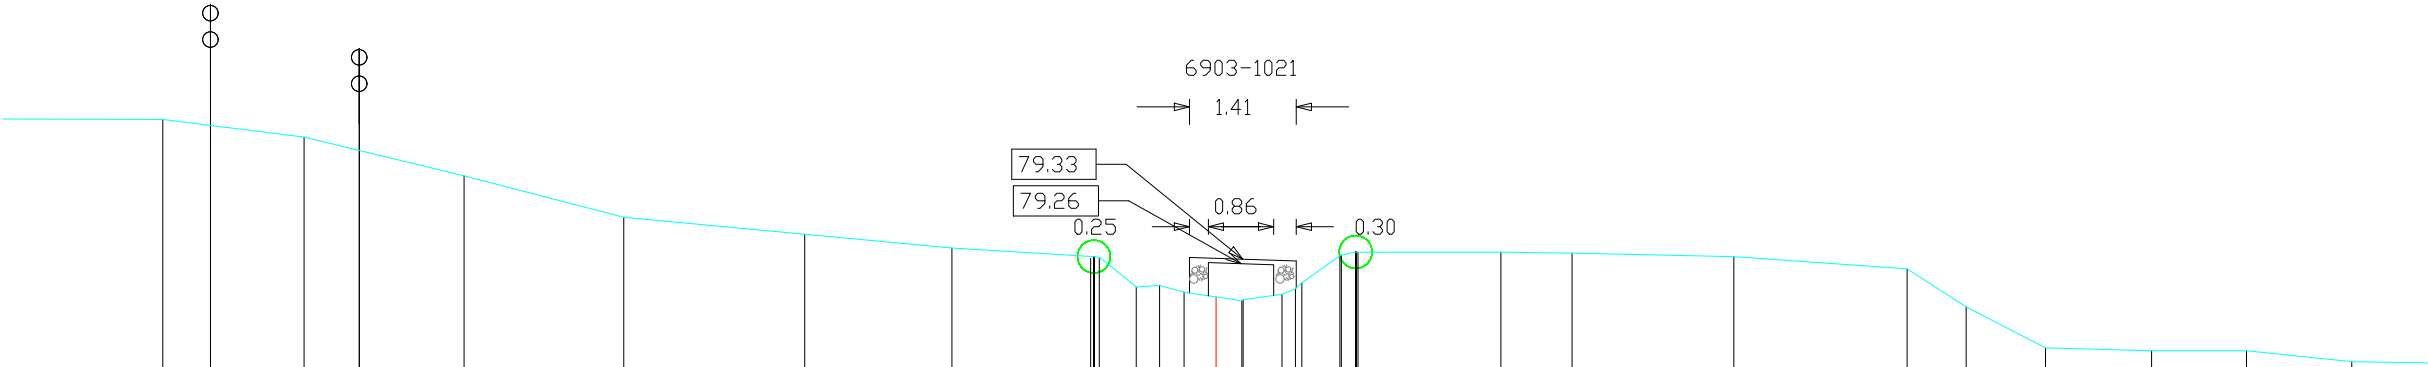

MATEN TERREIN		81.17	82.69		80.94	82.11		80.42			79.87			79.65			79.47			79.35	79.33			78.95			78.97			78.93			78.88			78.78	78.77			78.86			78.93			79.07			79.30			79.36			79.37			79.42			79.41			79.40			79.35			79.19			78.69			78.15			78.11			78.11			77.97	
TUSSENAFSTANDEN TERREIN	2.27	0.63	1.24	0.73	1.39		2.11			2.39			1.95			1.83			0.04	0.56	0.31	0.32	0.69	0.02	0.51	0.06	0.50	0.19	1.85	0.83	0.19	1.89	0.94	2.14	2.29	0.78	1.05	1.40	1.25	1.39	</

Gemeente Sint-Genesius-Rode

B1022 **Molenbeek**

VHAG: 6903

Locatie atlaspunt (LB72): X-coördinaat: 149973,8844 Y-coördinaat: 159533,2157

DWARSPROFIELPLAN

Atlaspunt: 354
Datum opmeting: 1/09/2001
Schaal: 1/100

