

LEGENDE

HARDE BODEM

BEGIN BEGROEIING

AS RIVIER

SLIBBODEM


KRUISING AFSLUITING

KRUISING MUUR

KRUISING GEBOUW

BETON

METSELWERK

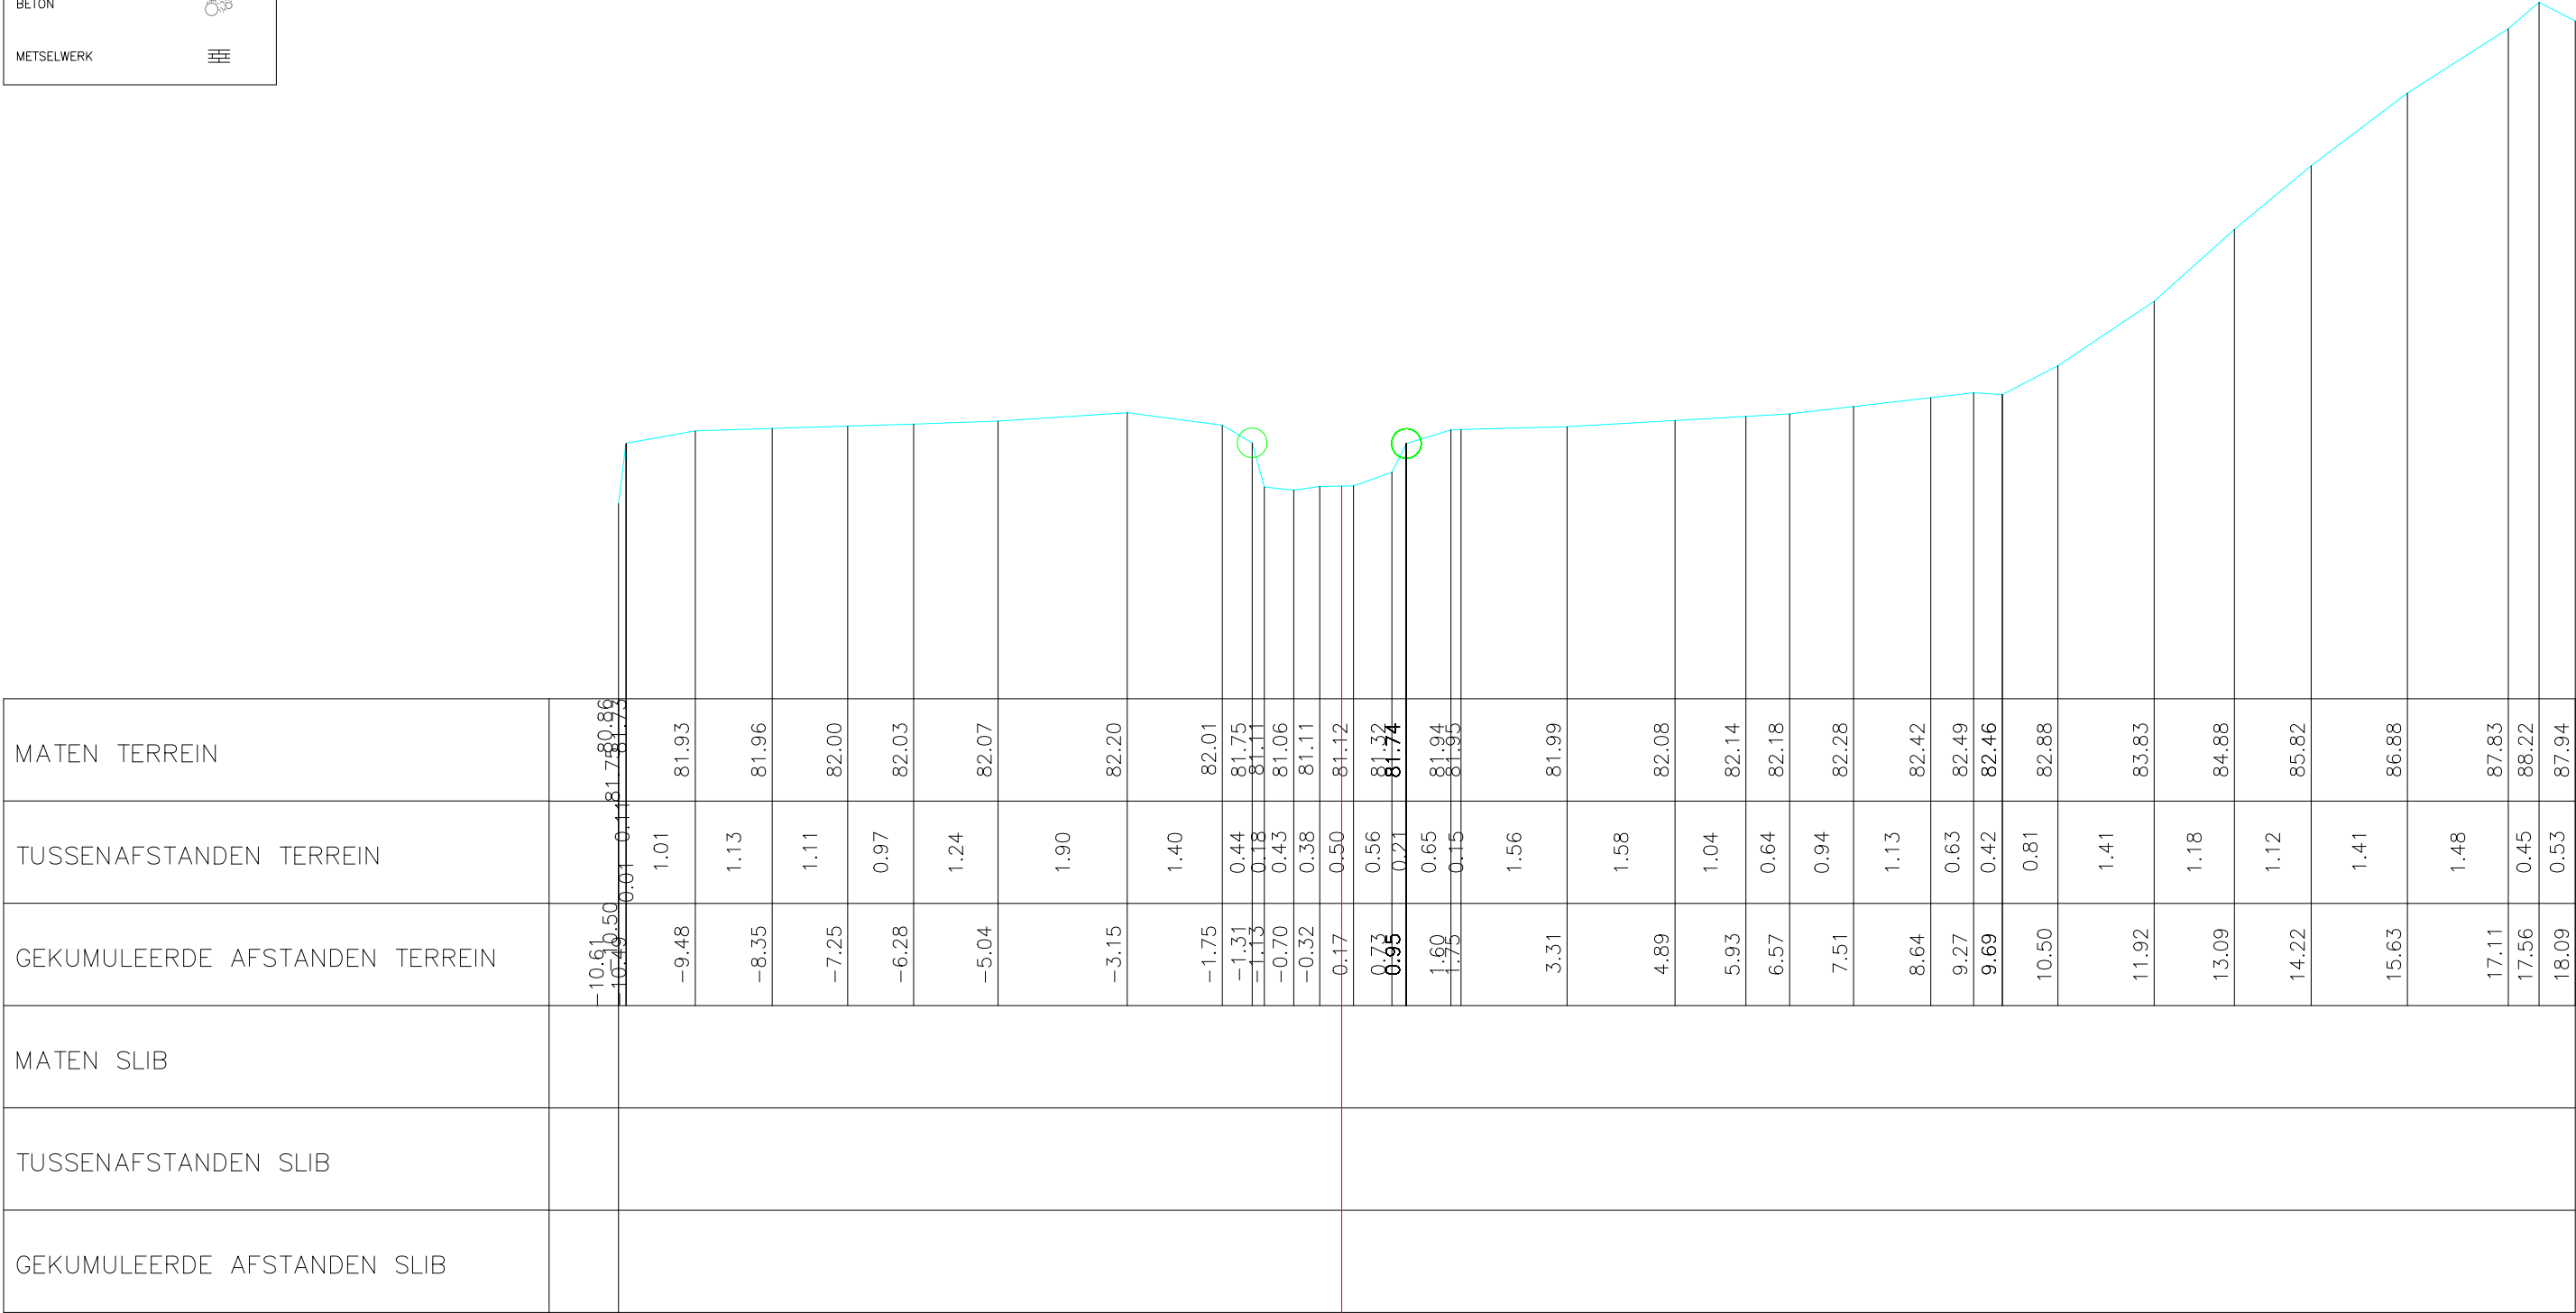

Gemeente Sint-Genesius-Rode

B1022 **Molenbeek**

VHAG: 6903

Locatie atlaspunt (LB72): X-coördinaat: 150202,542 Y-coördinaat: 159478,1048

DWARSPROFIELPLAN

Atlaspunt · 369
Datum opmeting: 1/09/2001
Schaal: 1/100

