

LEGENDE

HARDE BODEM
BEGIN BEGROEIING
AS RIVIER
SLIBBODEM


KRUISING AFSLUITING

KRUISING MUUR

KRUISING GEBOUW

BETON

METSELWERK

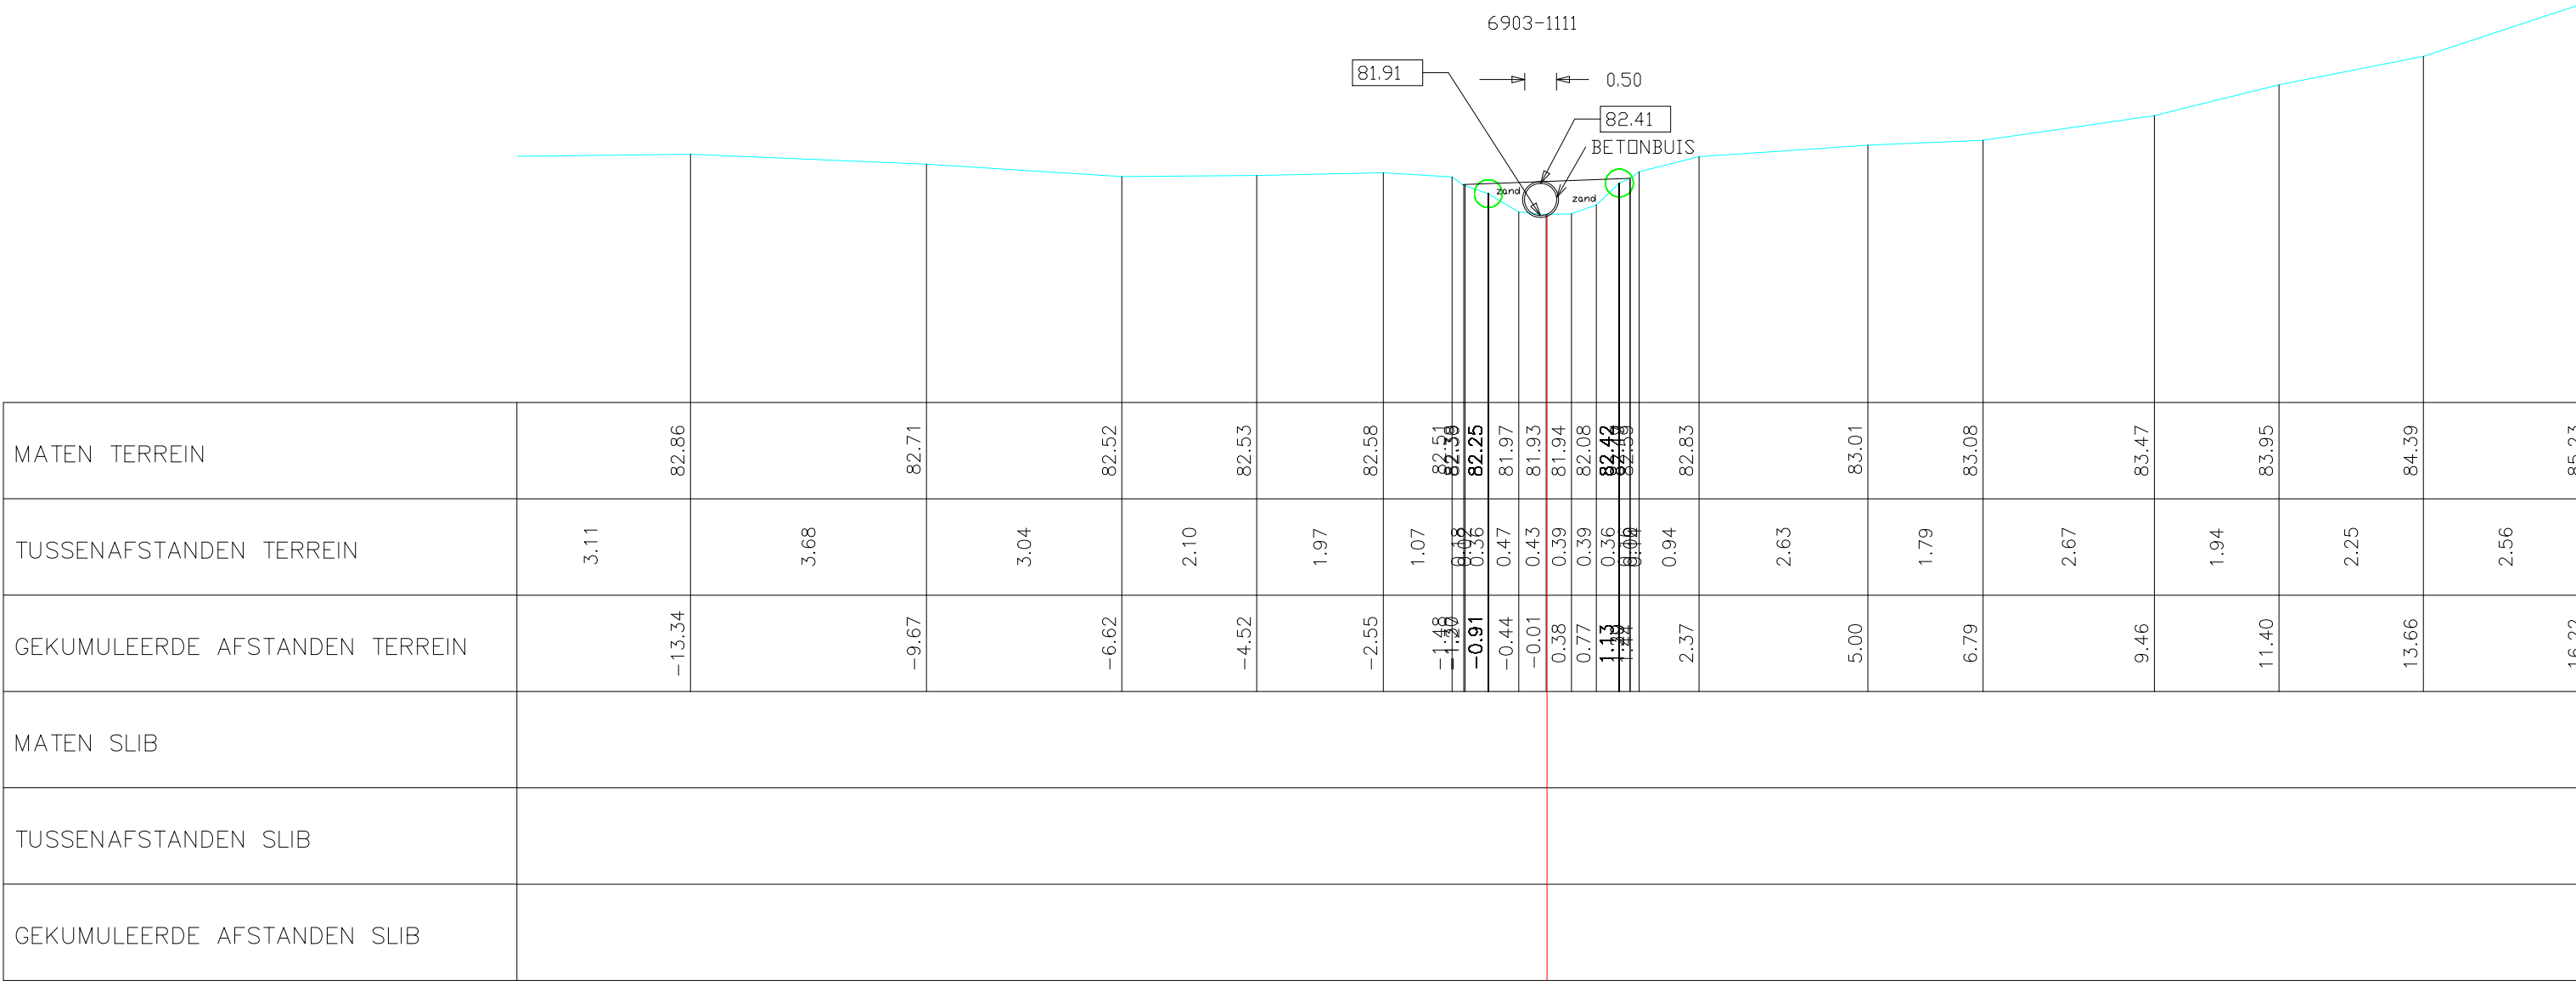

Gemeente Sint-Genesius-Rode

B1022 Molenbeek

VHAG: 6903

Locatie atlaspunt (LB72): X-coördinaat: 150403,518 Y-coördinaat: 159426,1569

DWARSPROFIELPLAN

Atlaspunt - 384
Datum opmeting: 1/09/2001
Schaal: 1/100

